


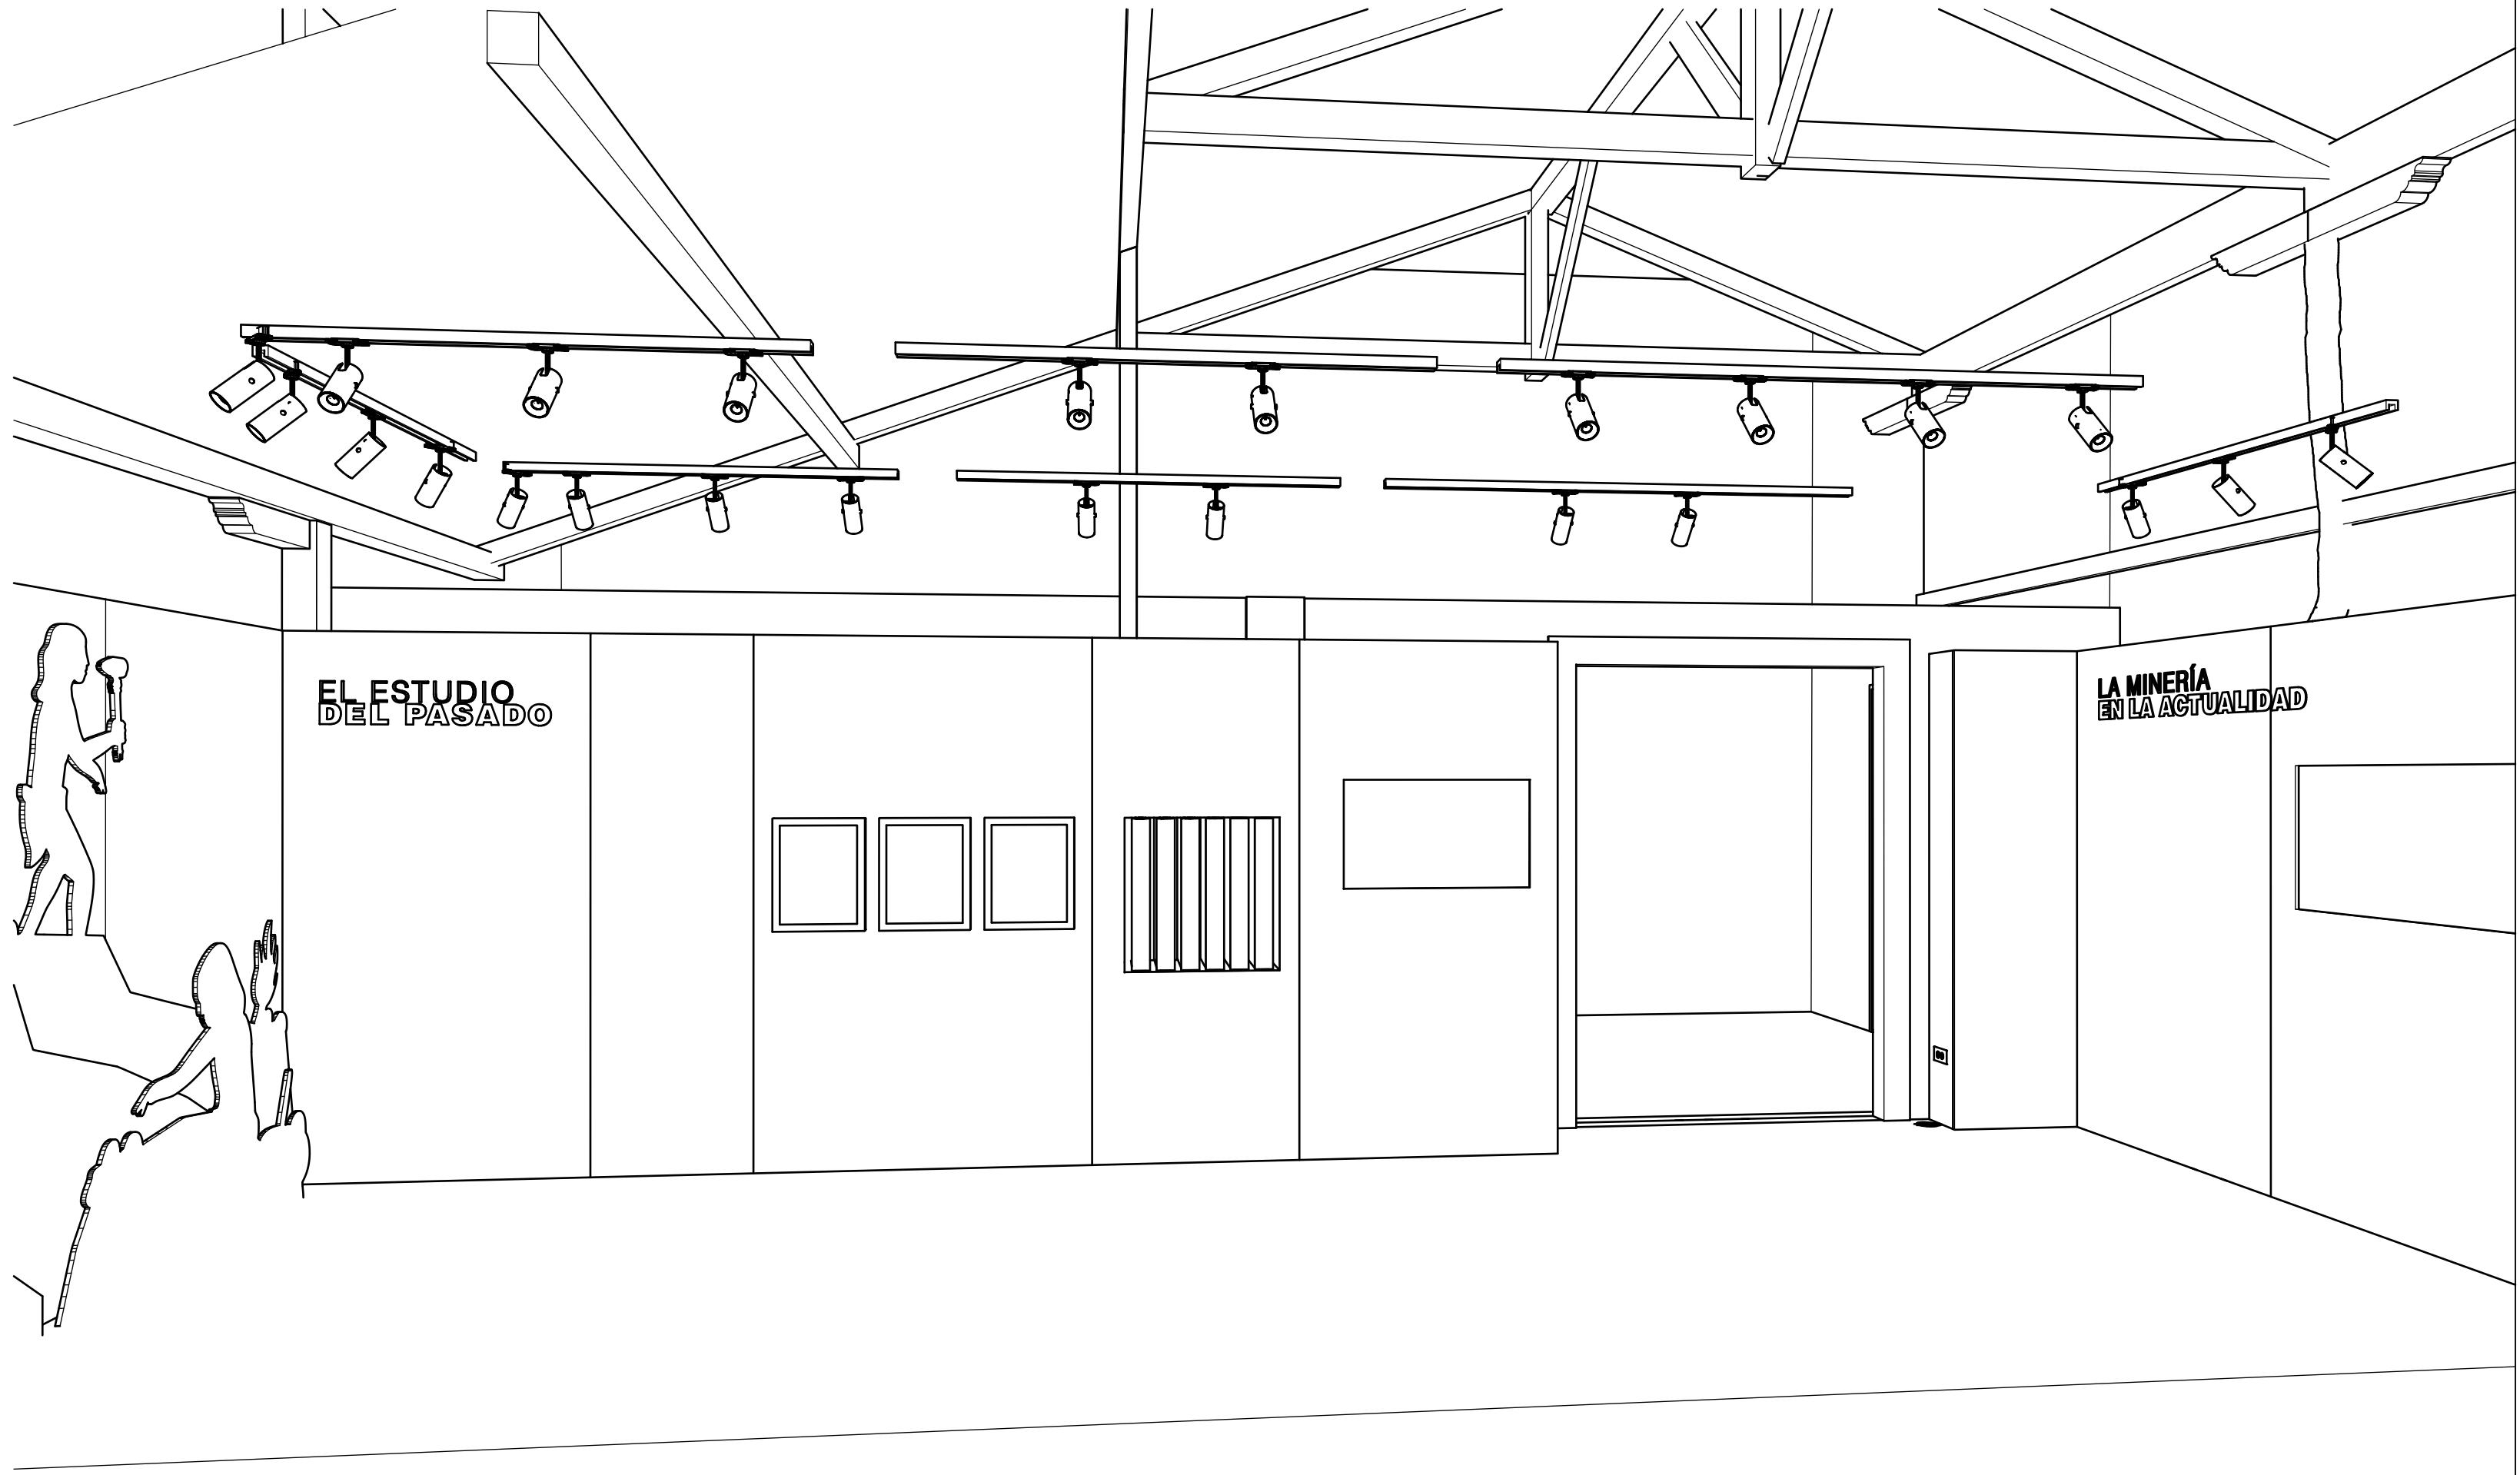
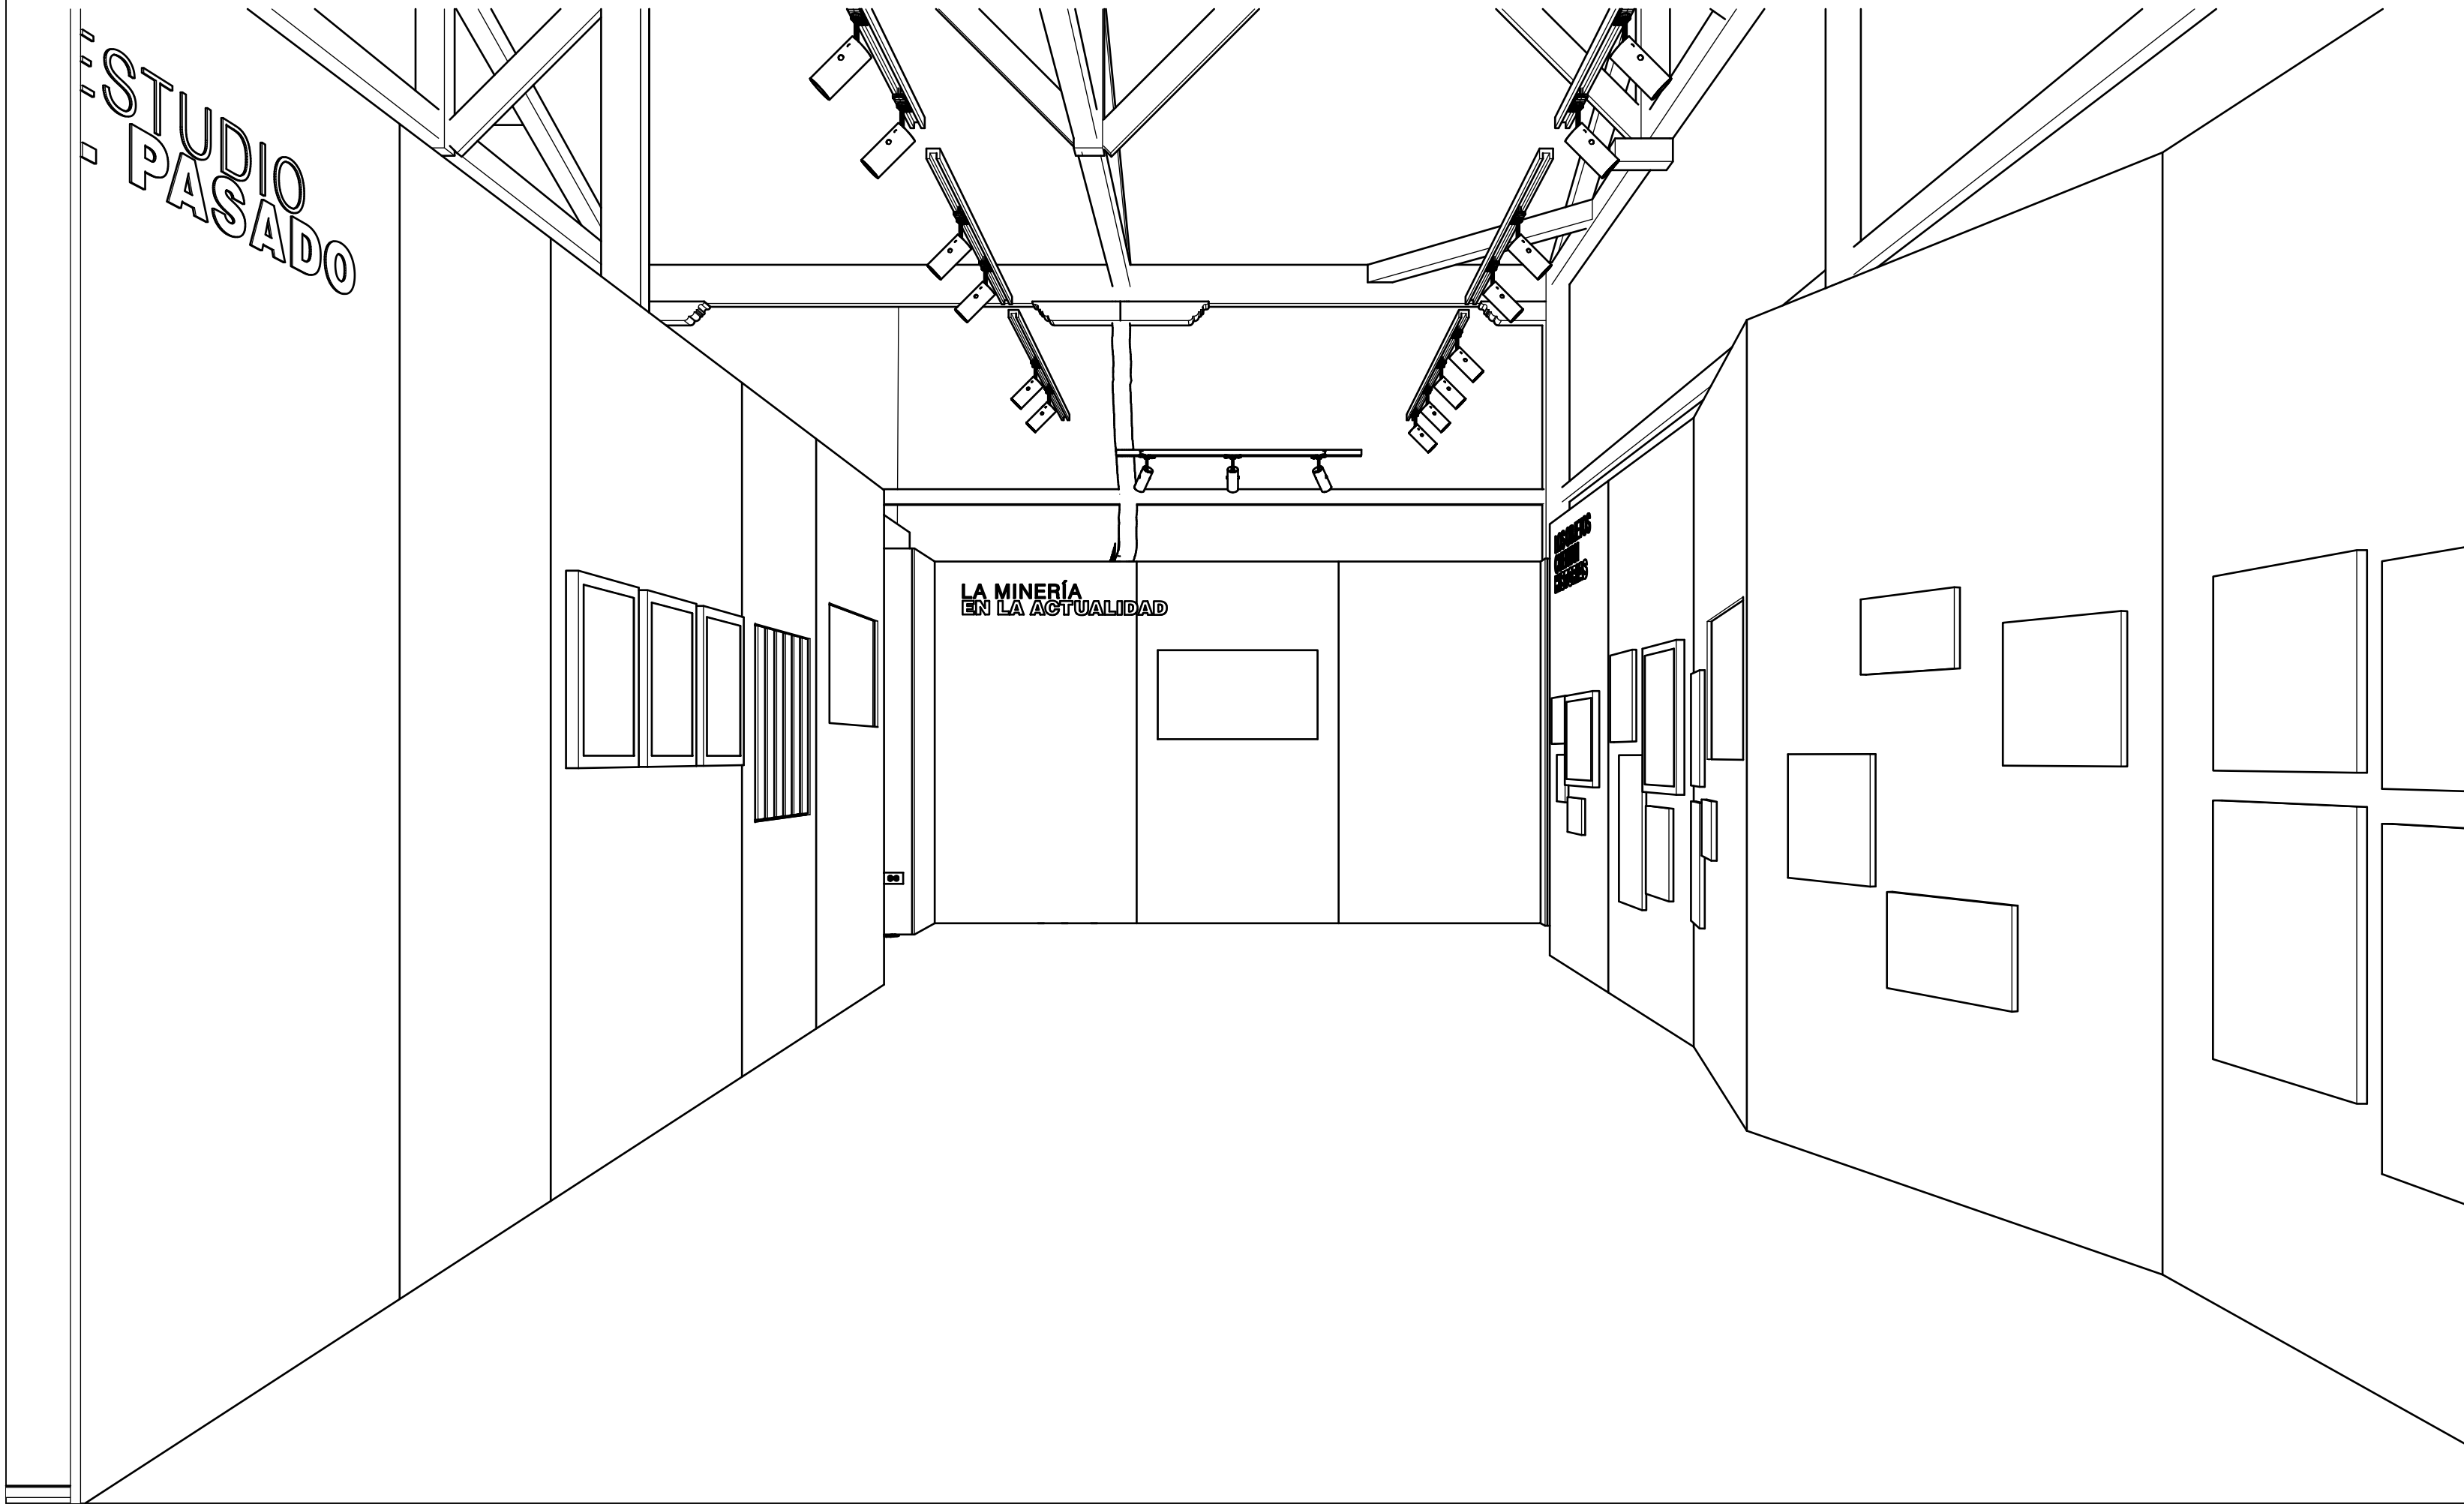
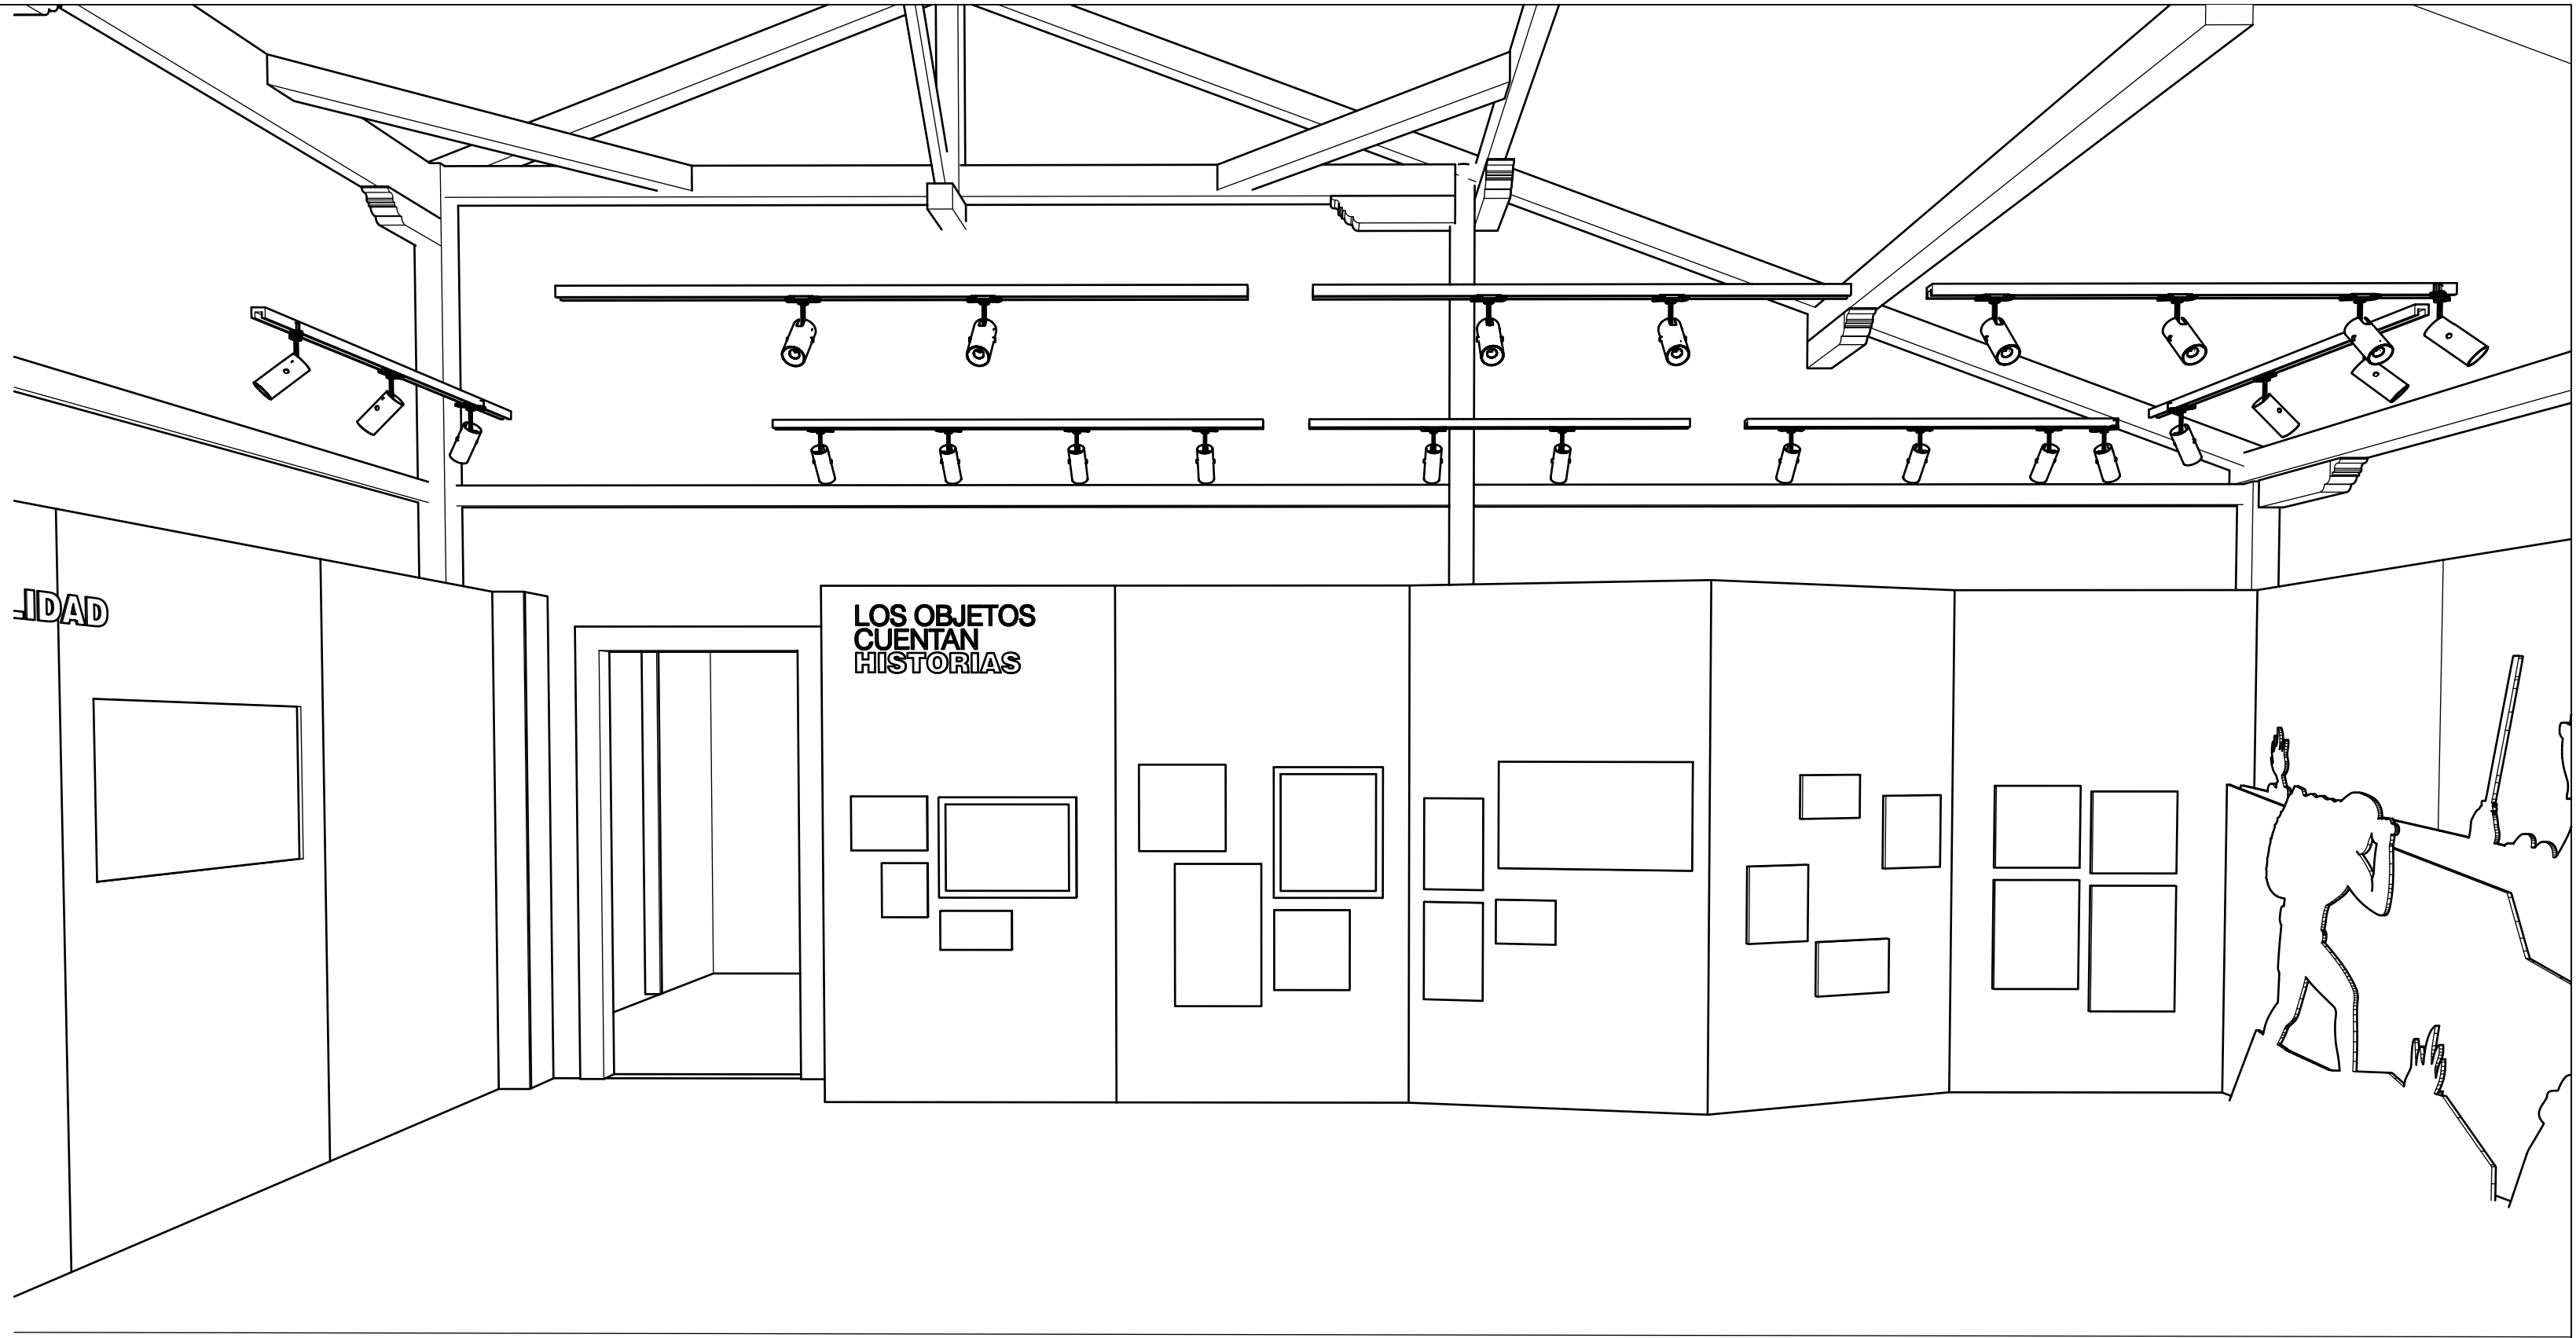


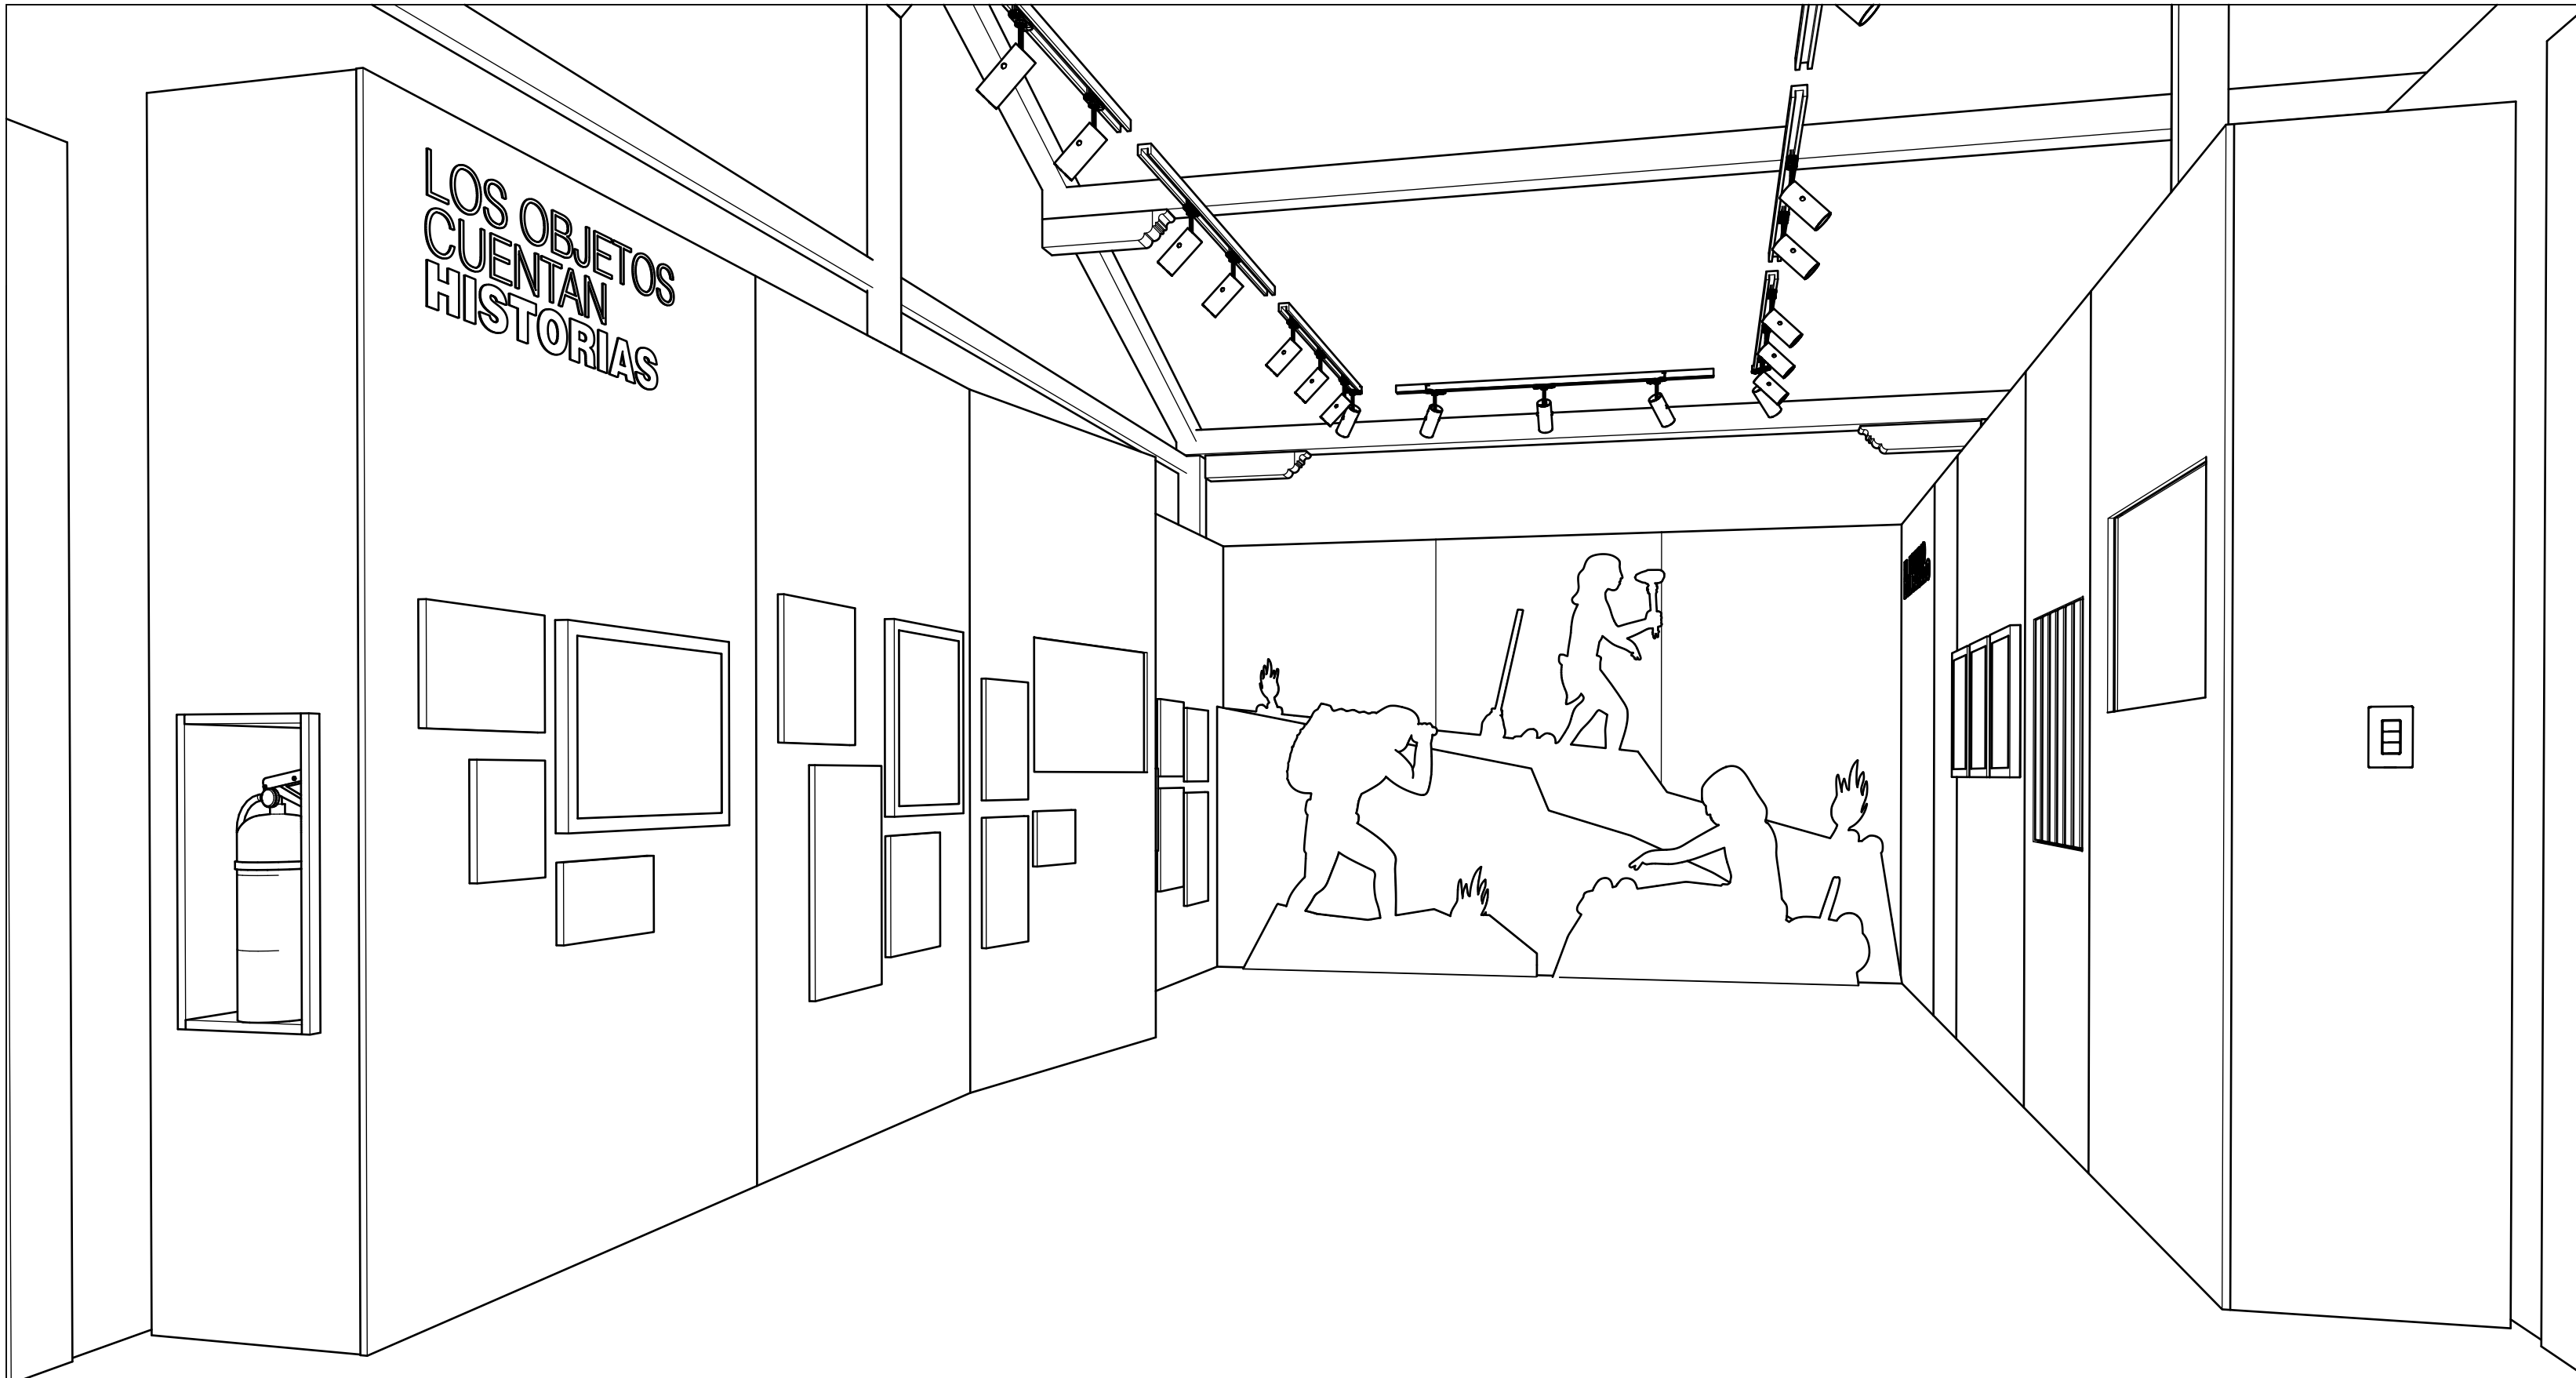

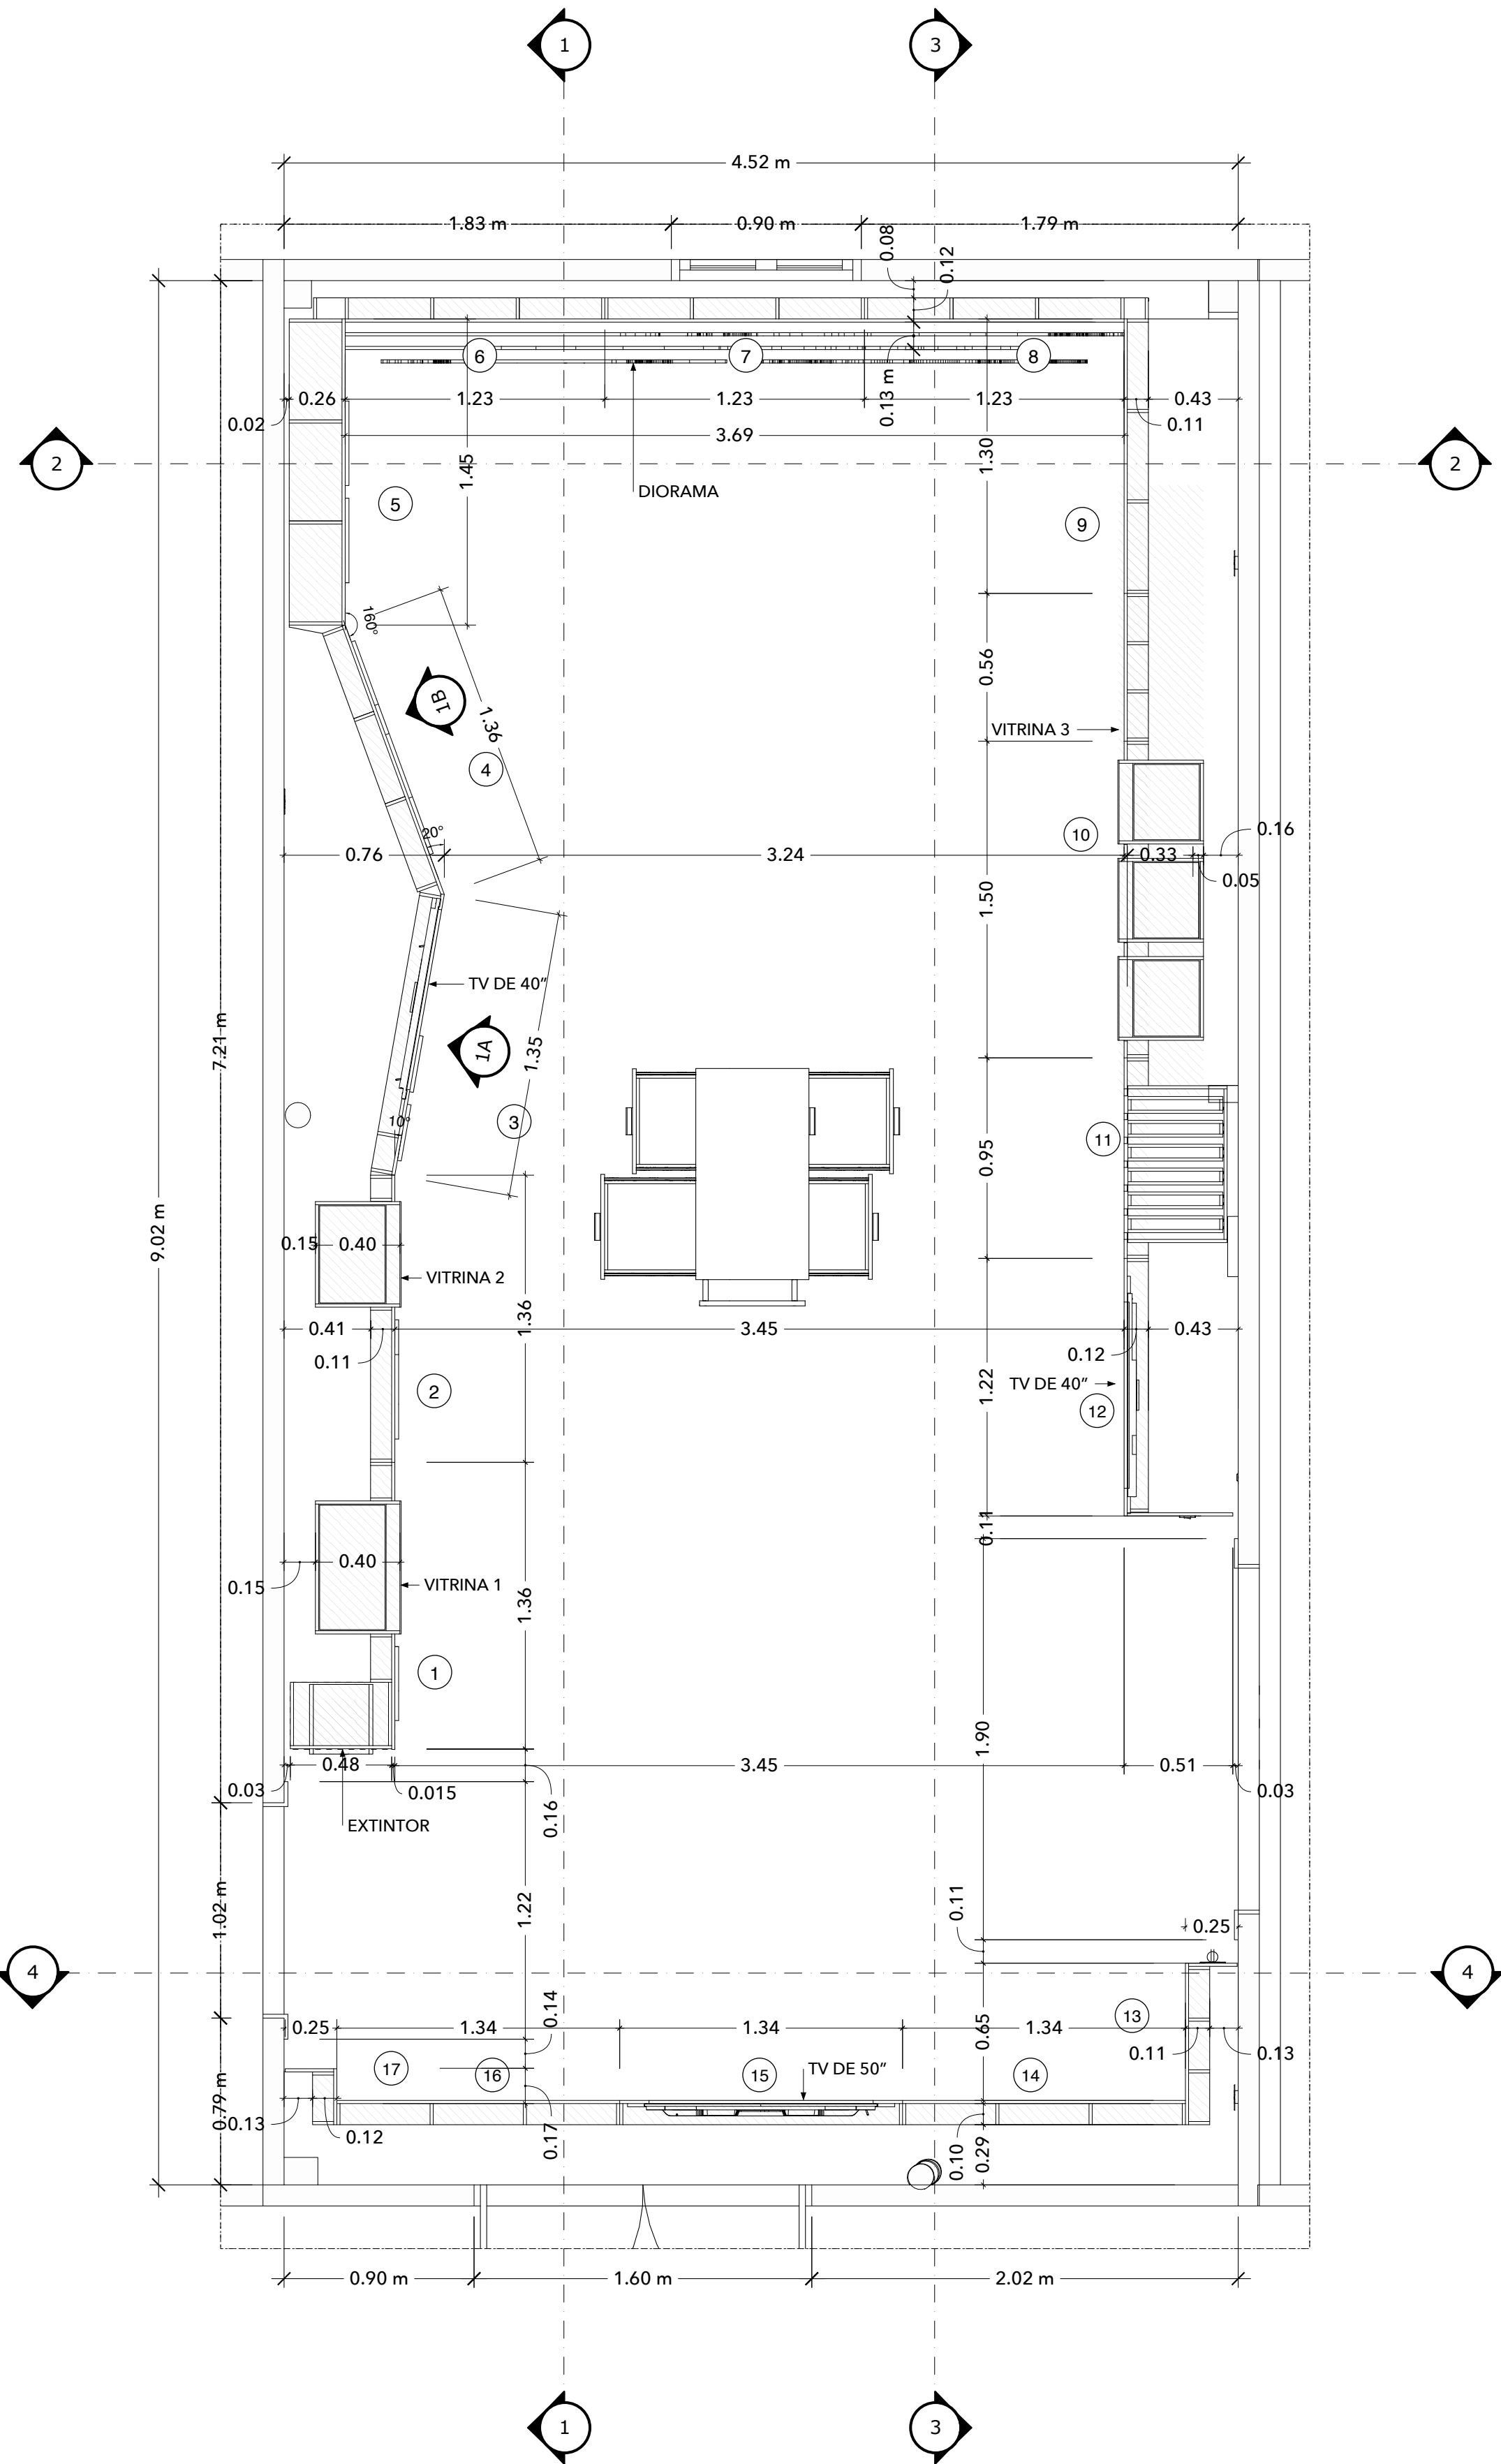


PLANTA DE MEDIDAS
ESC 1:25

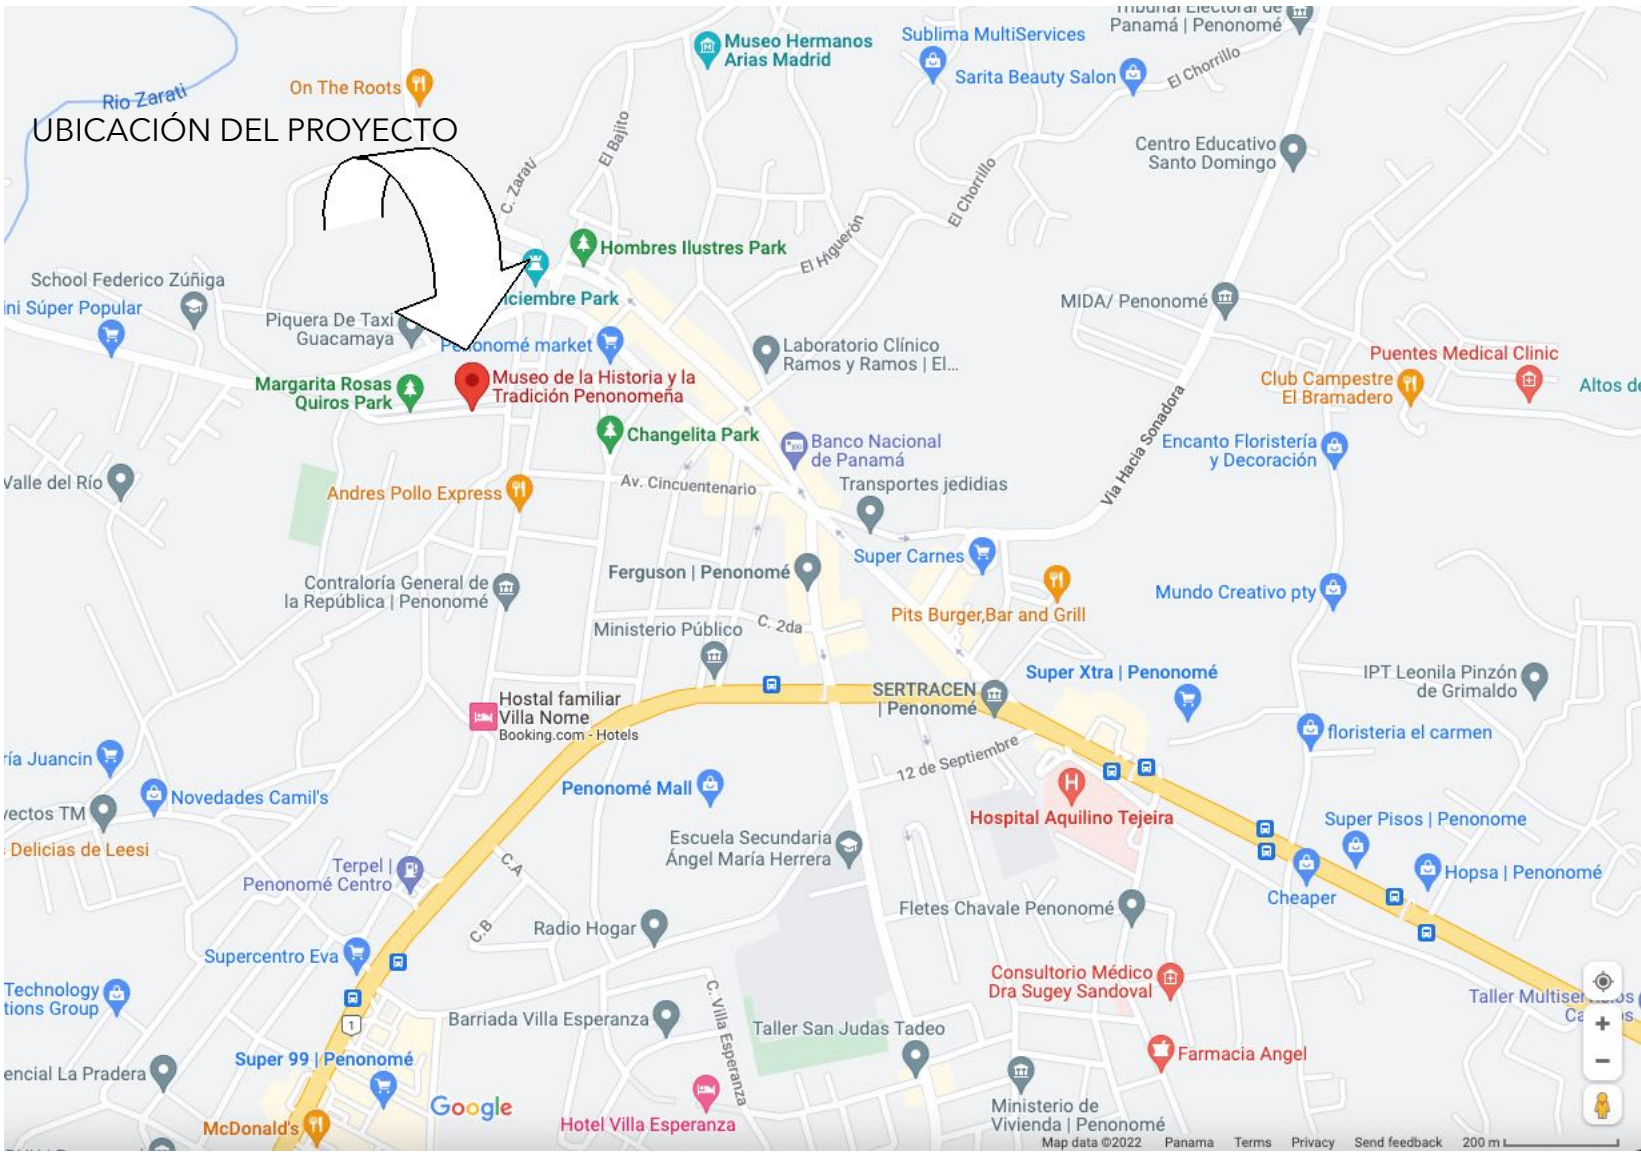

UBICACIÓN REGIONAL
ESC 1:2500

#	Descripción	Ancho panel metros	# Panel	Contenido
TEMA - LOS OBJETOS CUENTAN HISTORIAS				
1	Primeras evidencias humanas en el área	1.36	1	Vitrina baja
2	Subsistencias	1.36	2	Vitrina baja
3	Patrón de asentamiento	1.35	3	TV 40" o gabinete deslizante
4	Metalurgia prehispánica	1.36	4	
5	El contacto europeo	1.45	5	
6	Proceso de investigación arqueológico	3.69	6 7 8	Diorama
		10.57		
TEMA - LA INVESTIGACIÓN ARQUEOLÓGICA				
7	Antecedentes	1.23	9	
8	Reconstrucción de superficie	1.23	9	
9	Excavación	1.36	10	Vitrina grande
10	Análisis de excavación	2.72	11 12	TV 40"
11	Conclusiones	4.02	14 15 16	TV 50"
		9.94		

UTILIZAR SALIDA EXISTENTE PARA CONECTAR TV CON EXTENSION

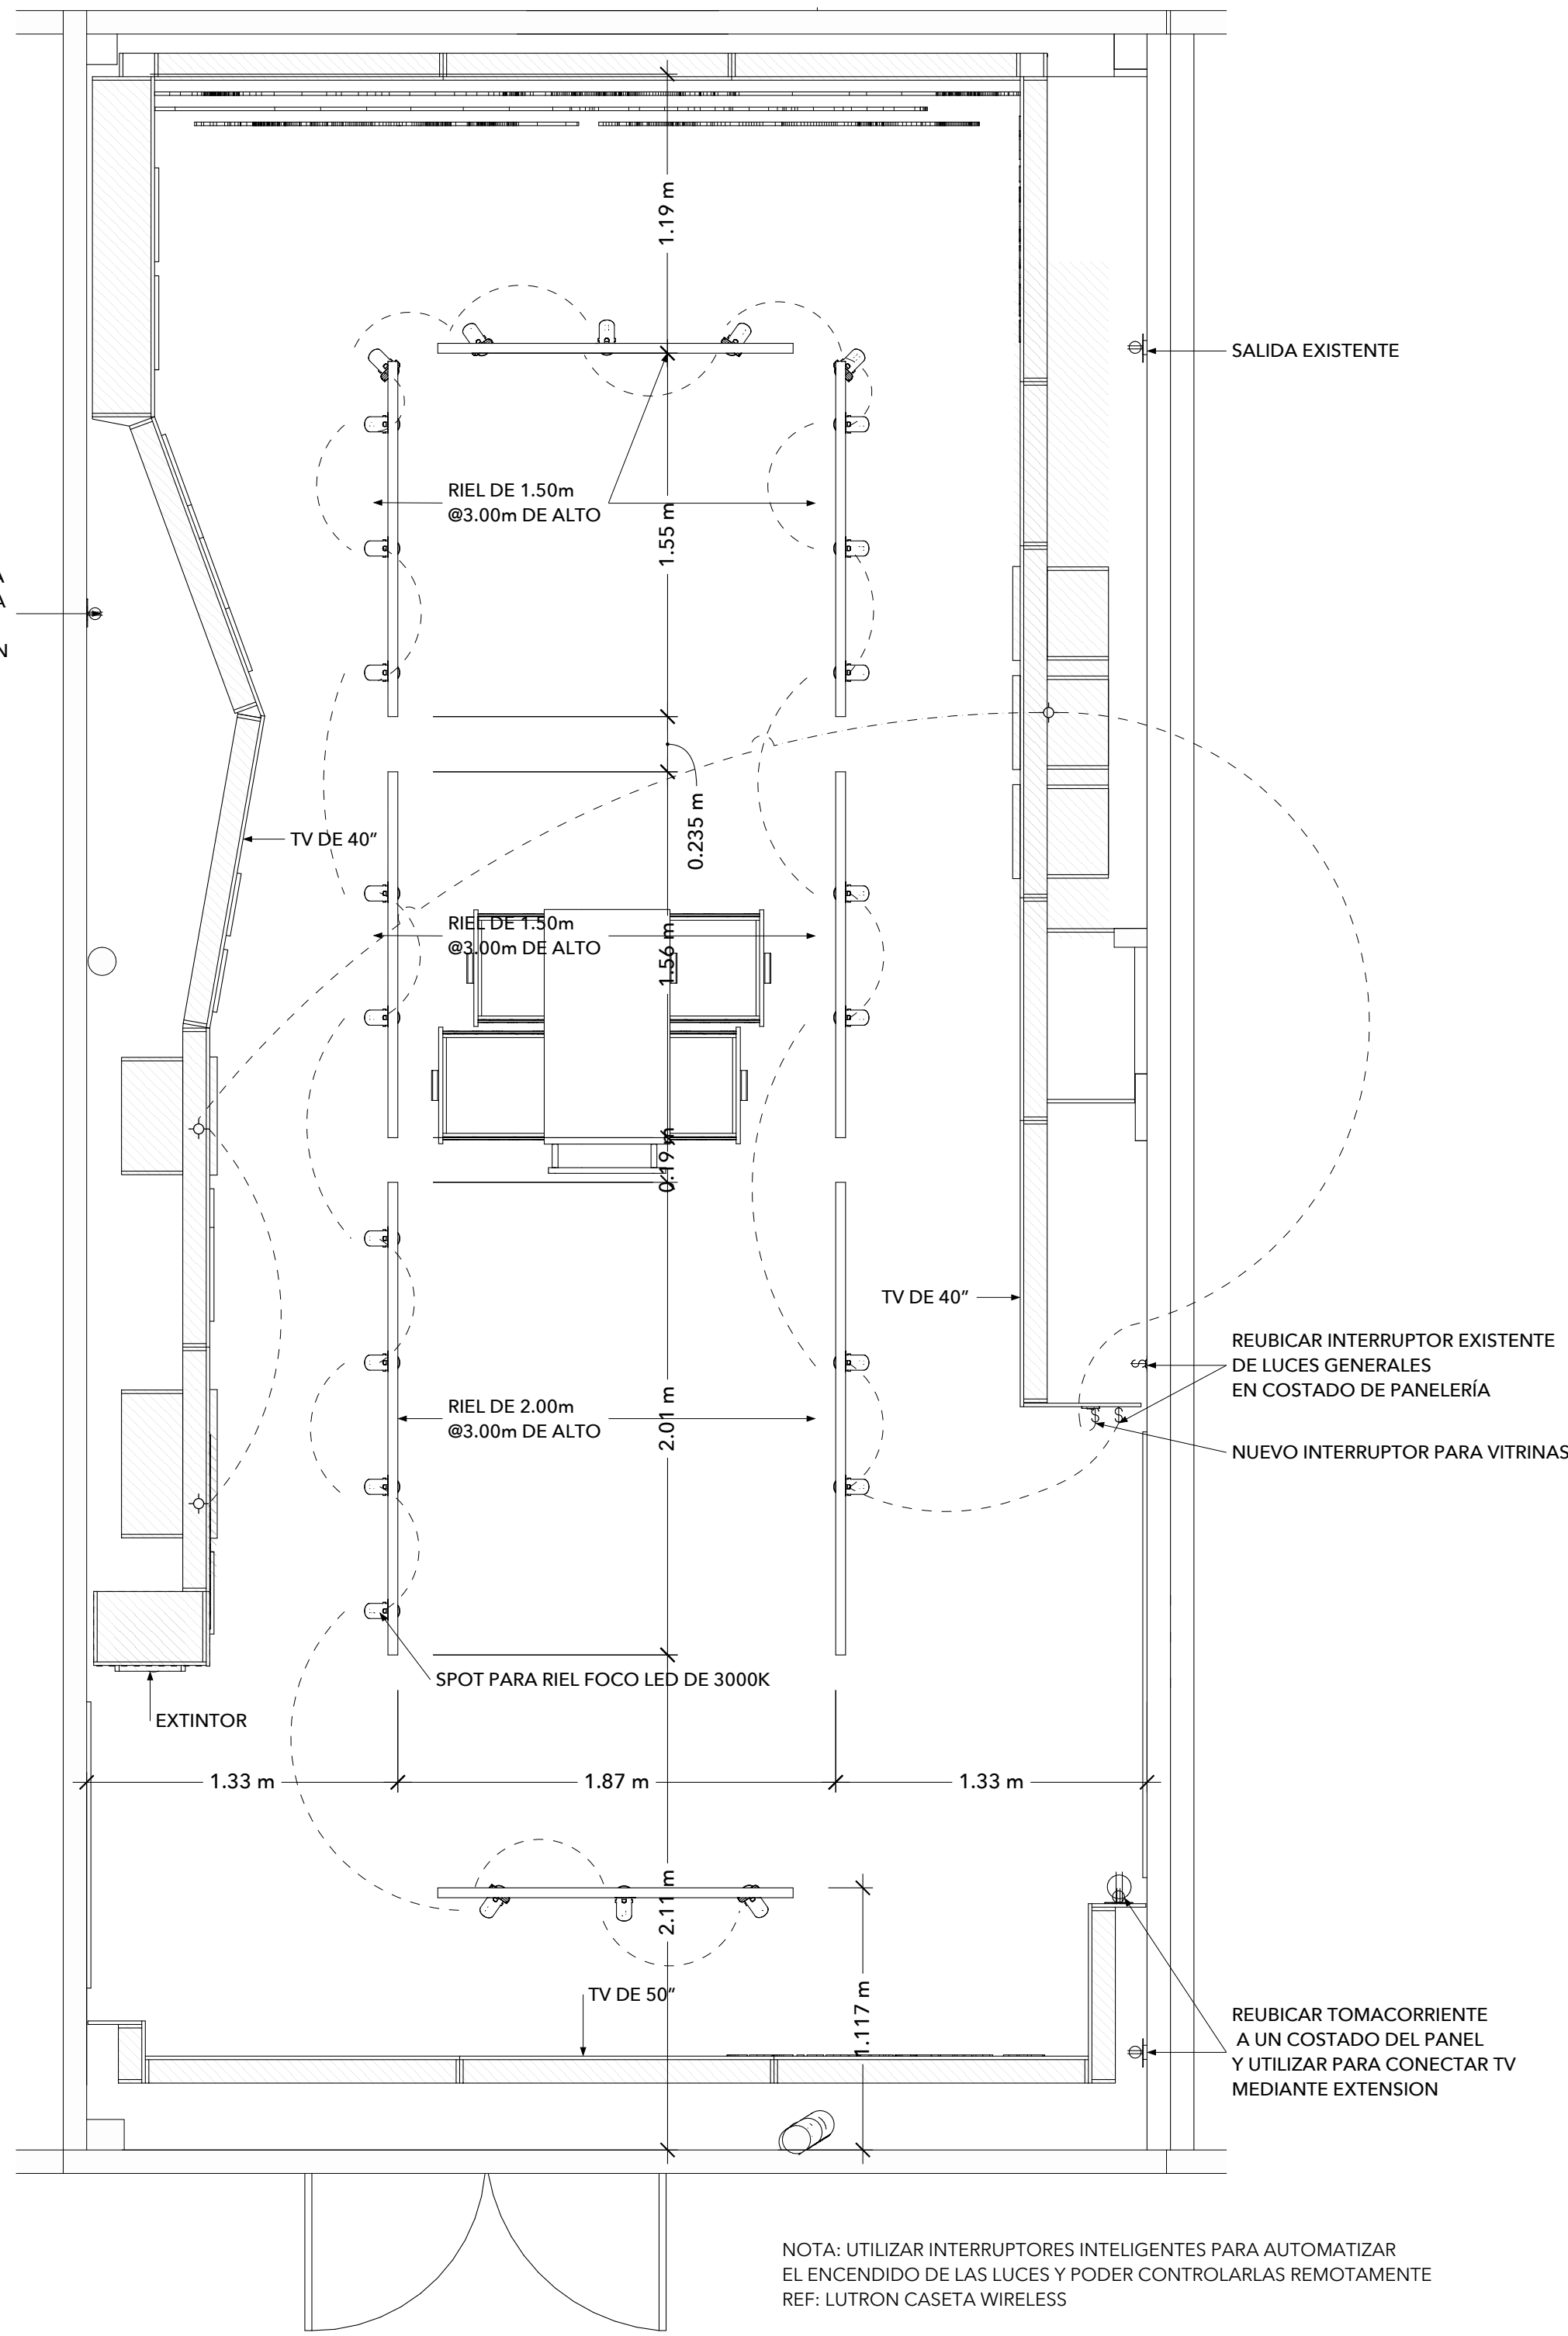


PLANTA ELECTRICIDAD E ILUMINACIÓN
ESC 1:25


PAGE DESCRIPTION

REVISIONES	
DD/MM/AA	COMENTARIOS
1	...
2	...
3	...
4	...
5	...


Exhibición para Minera Panamá en Museo de Penonomé		
DISEÑO Lic. Leire Sol García de Asch	FECHA September 21, 2023	OBSERVACIONES
	DIBUJO Lic. Leire Sol García de Asch	

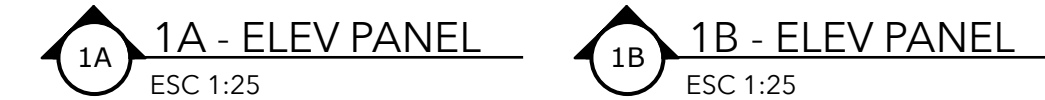


A

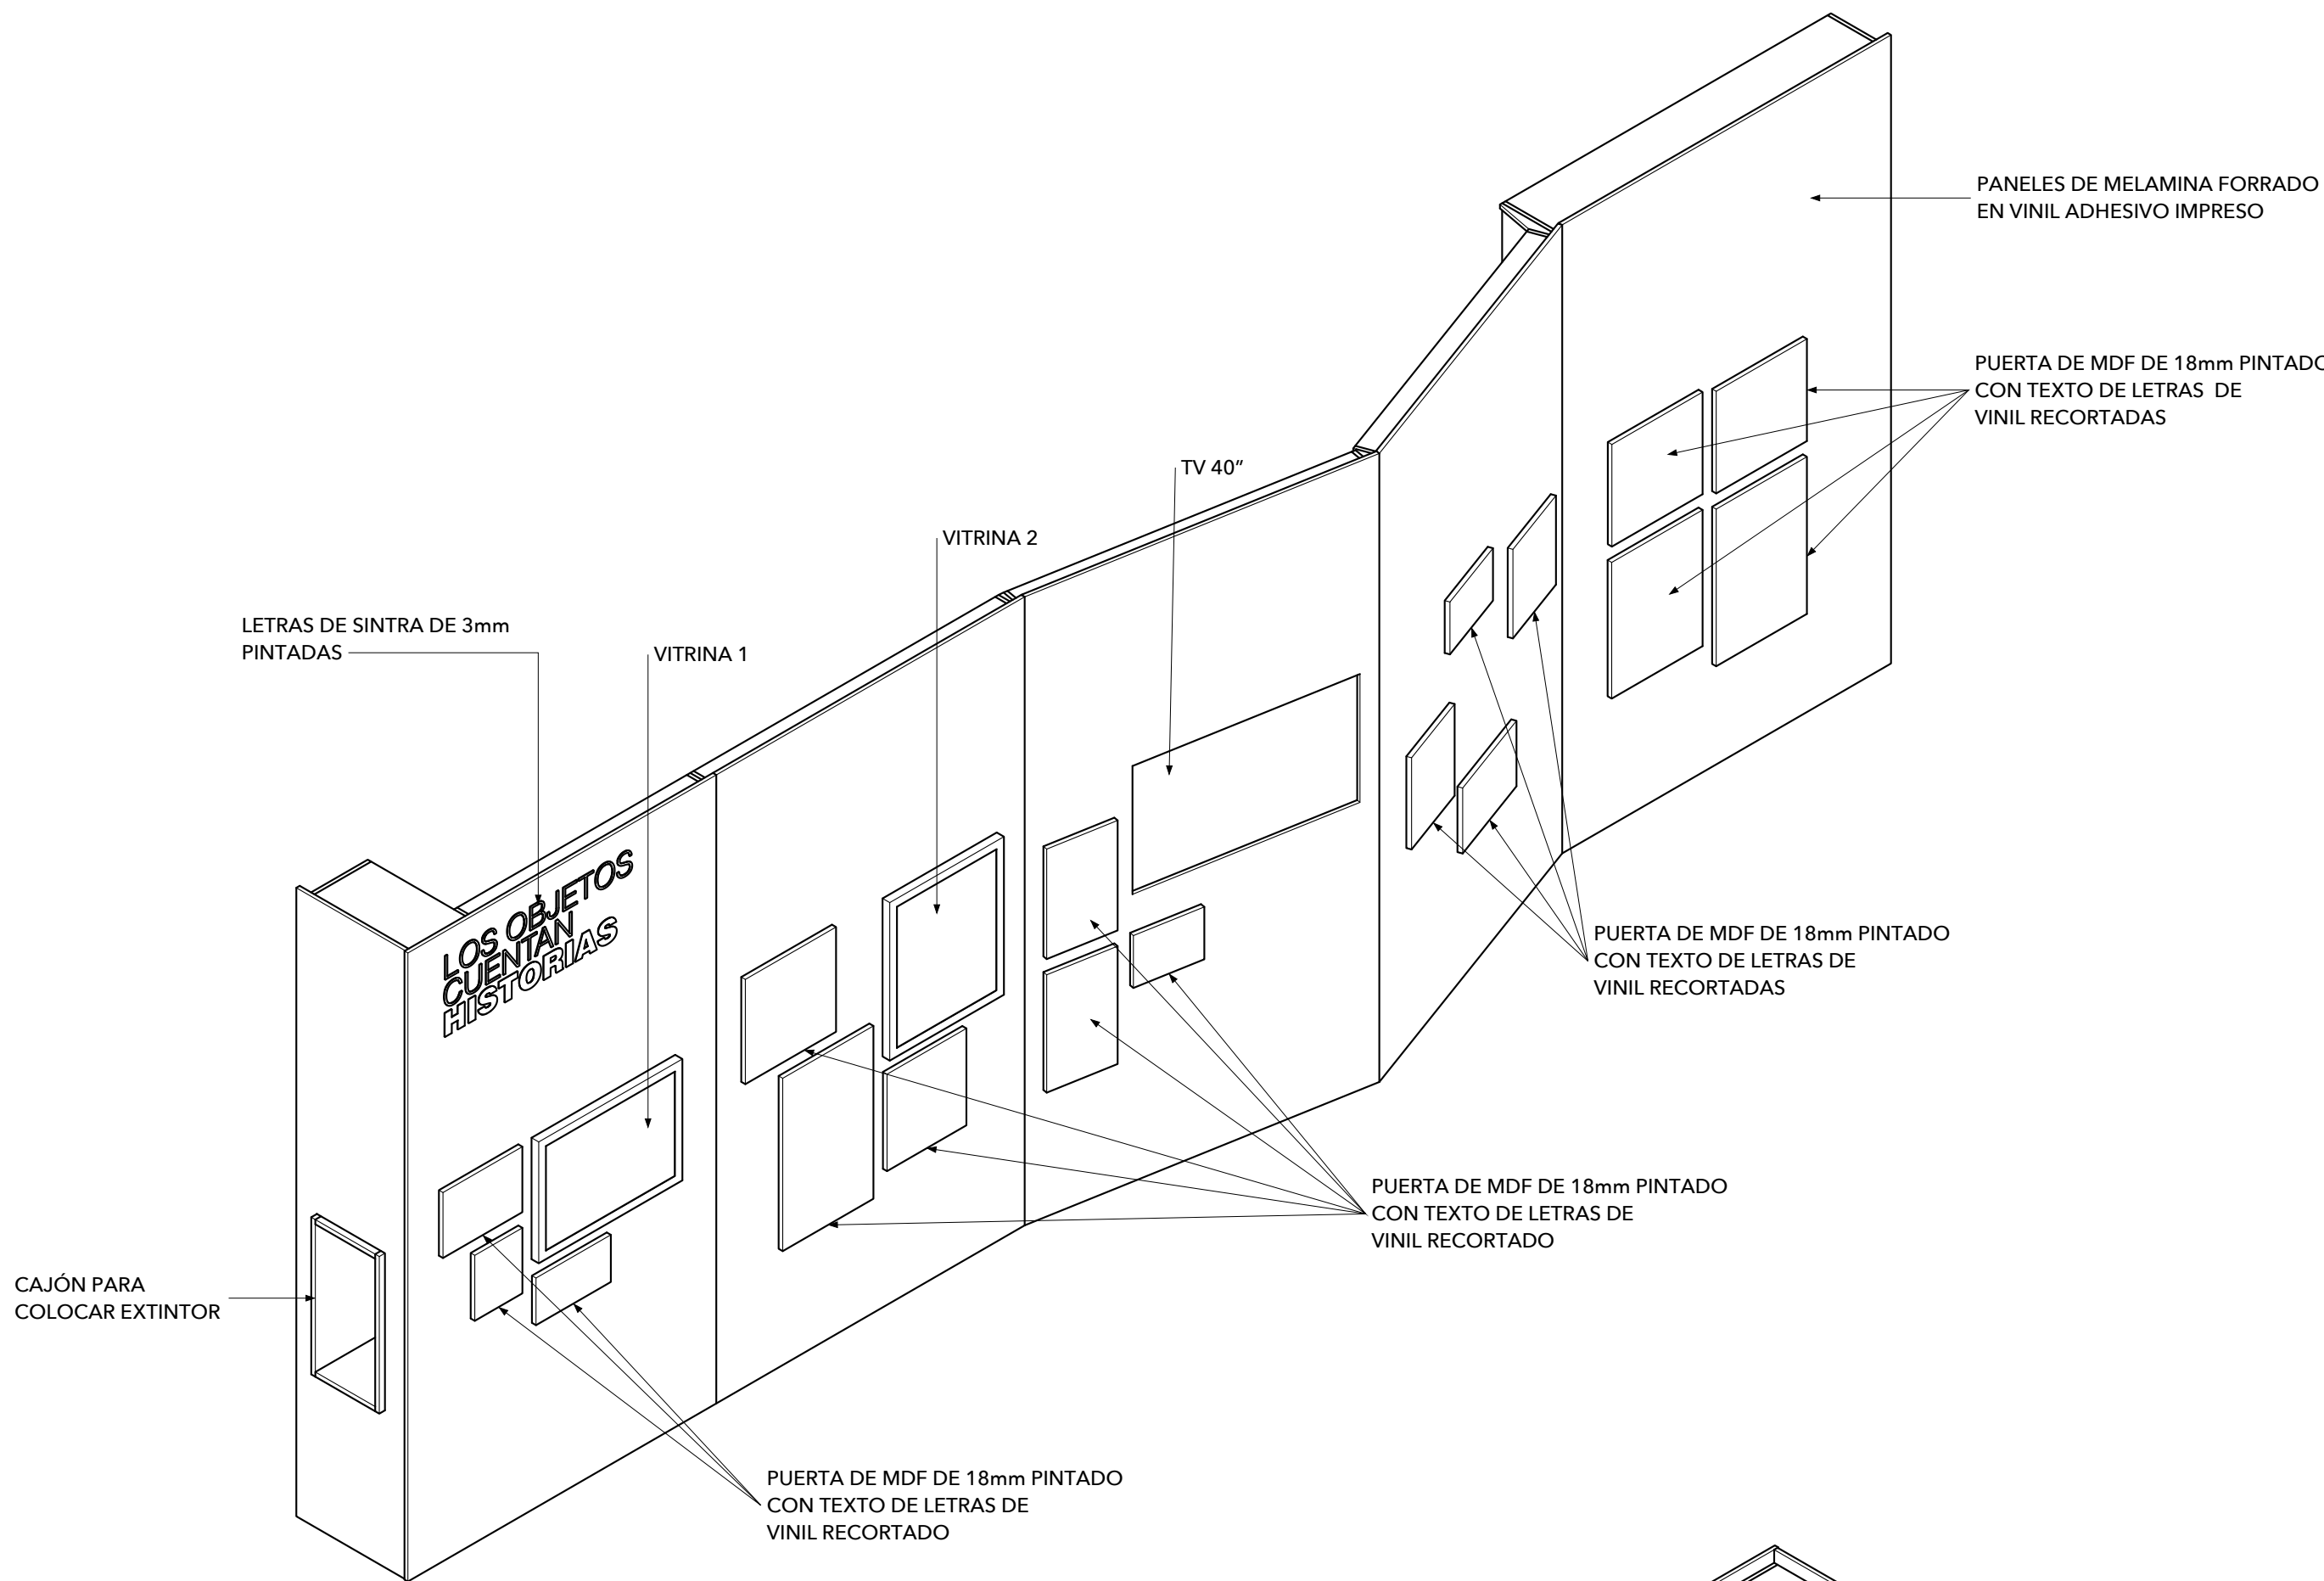


ISOMETRICO GRUPO 1
ESC 1:20

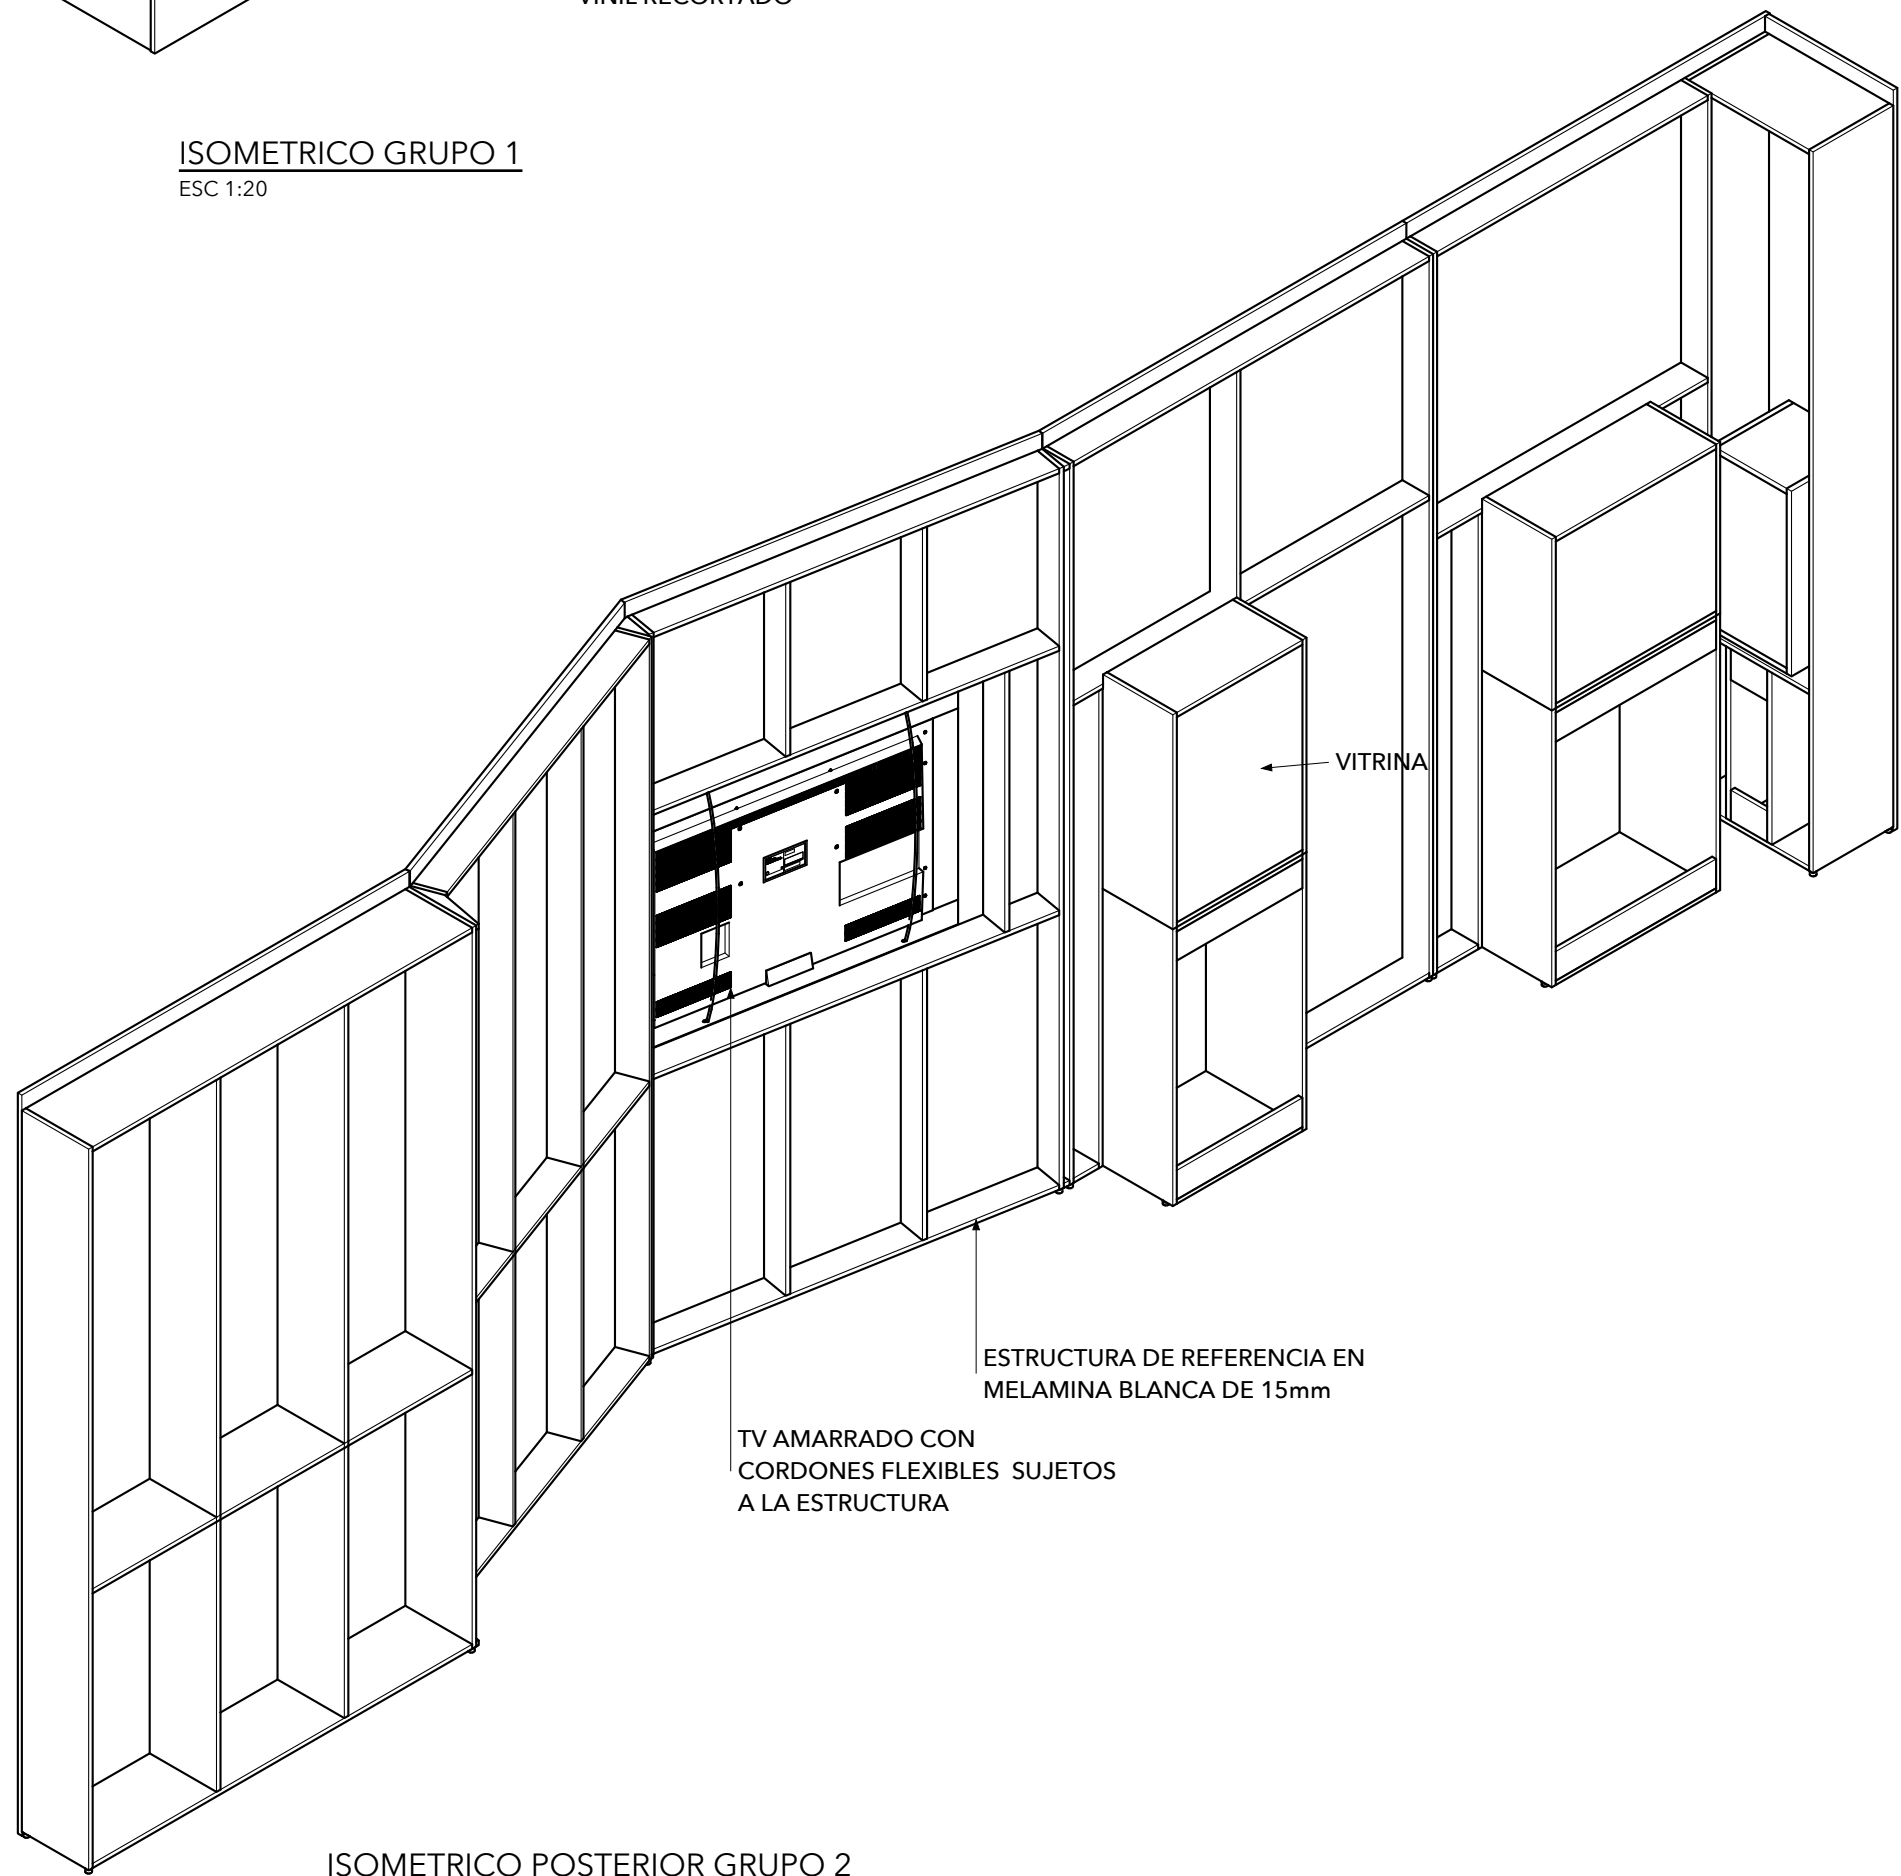


ISOMETRICO POSTERIOR GRUPO 2
ESC 1:20

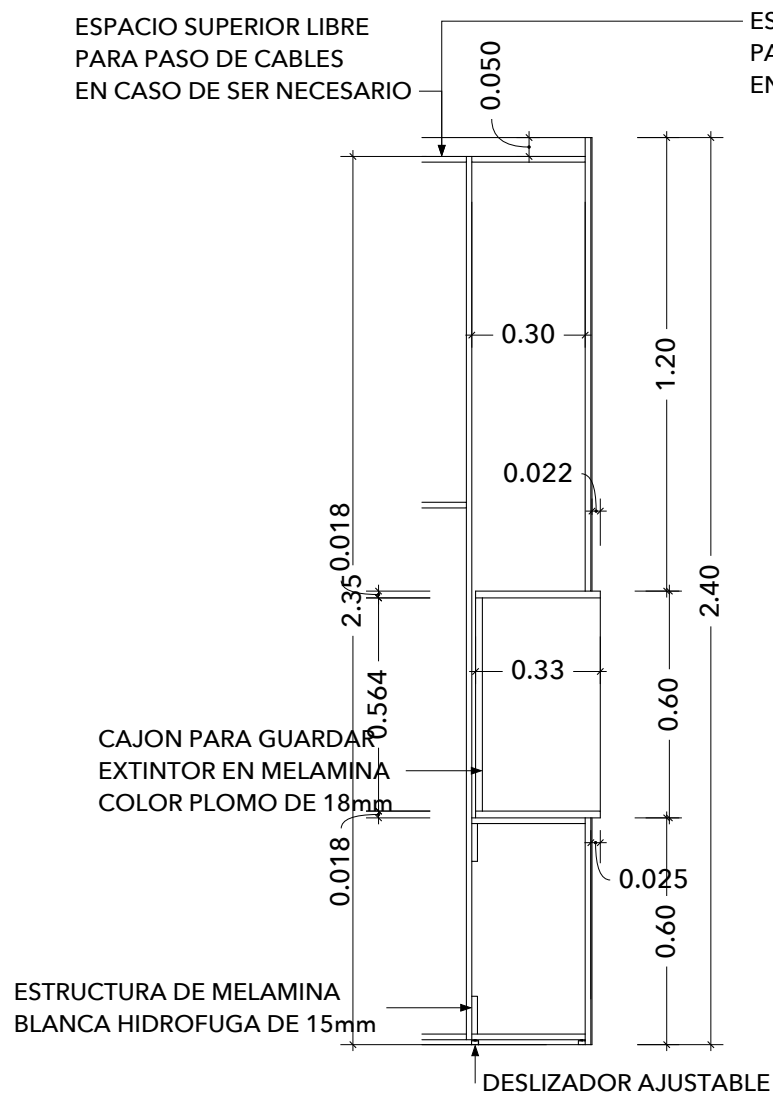


S1 SECCION LATERAL
ESC 1:20

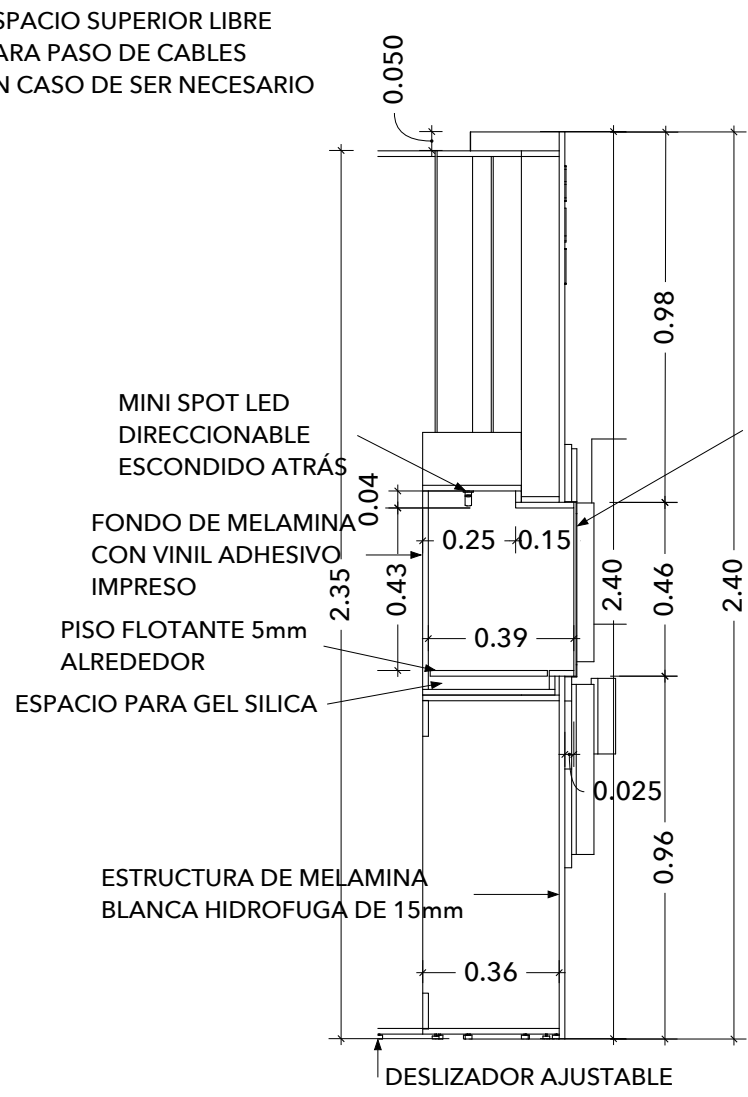


S2 SECCION LATERAL
ESC 1:20

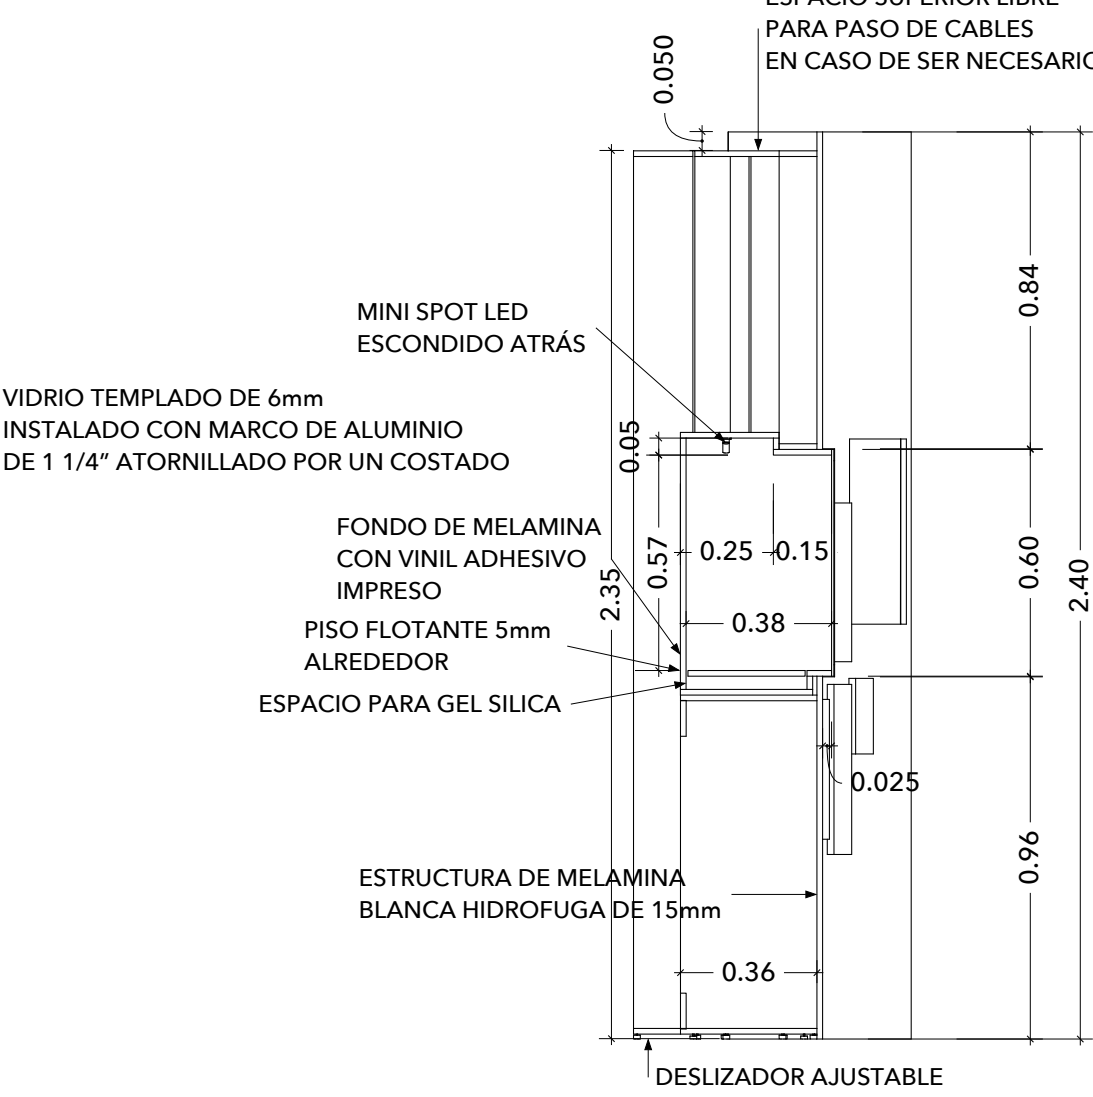


S3 SECCION LATERAL
ESC 1:20

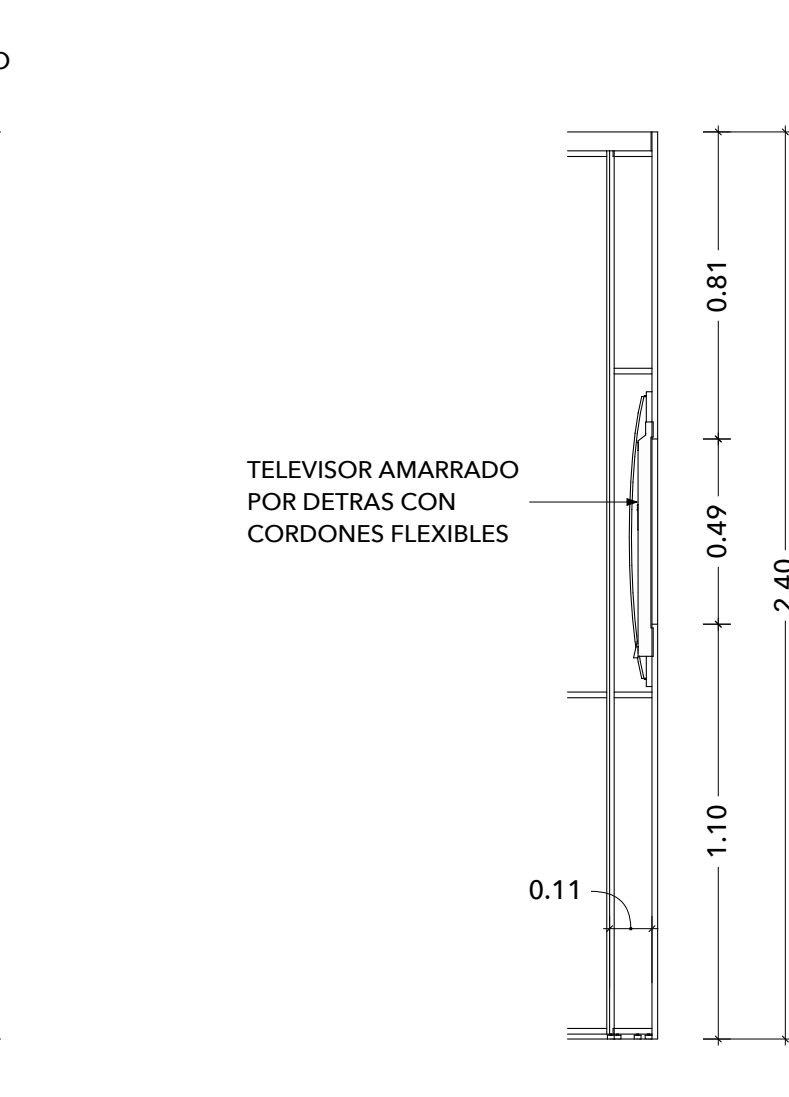


S4 SECCION LATERAL
ESC 1:20

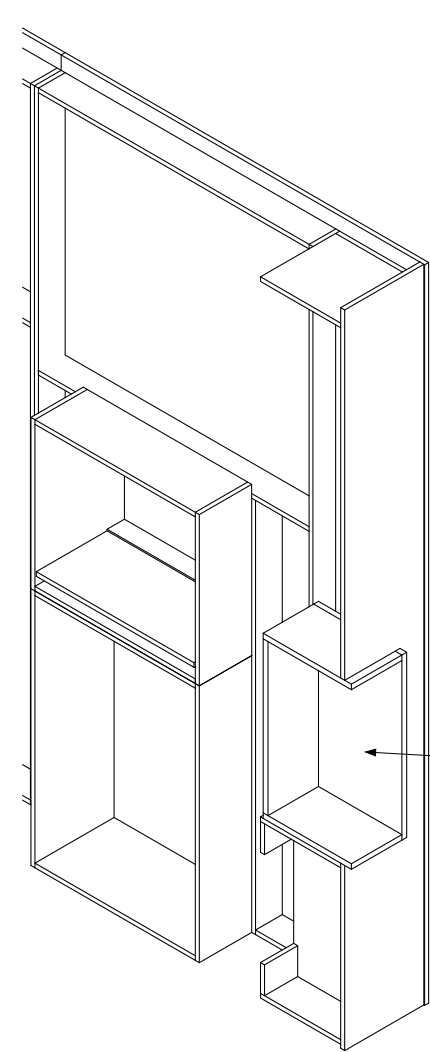


S1 ISO SECCION LATERAL
ESC 1:20

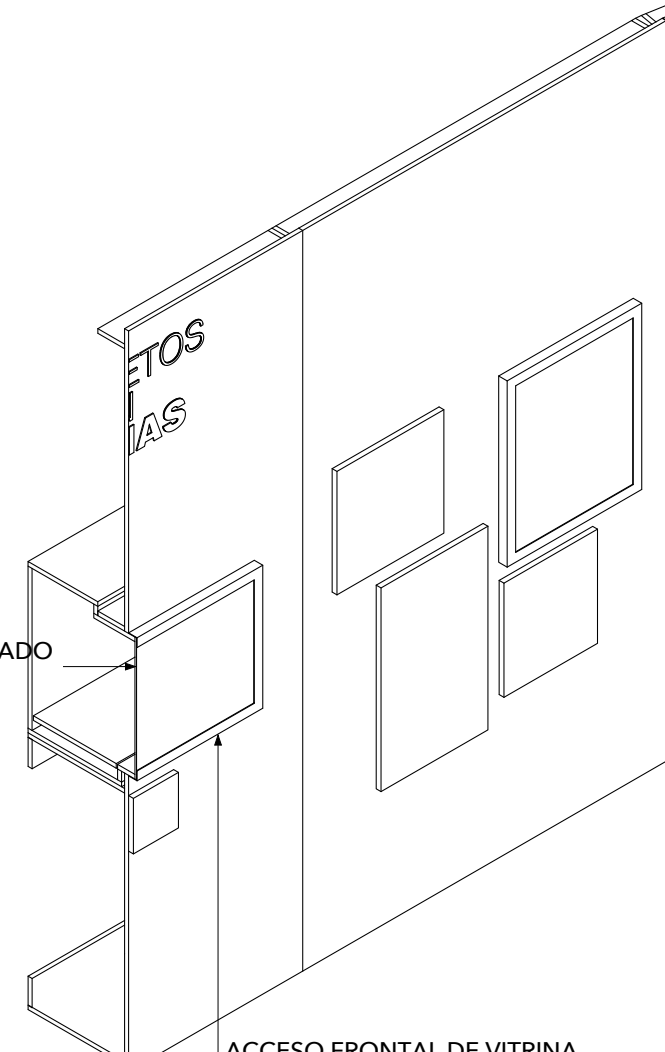


S2 ISO SECCION LATERAL
ESC 1:20

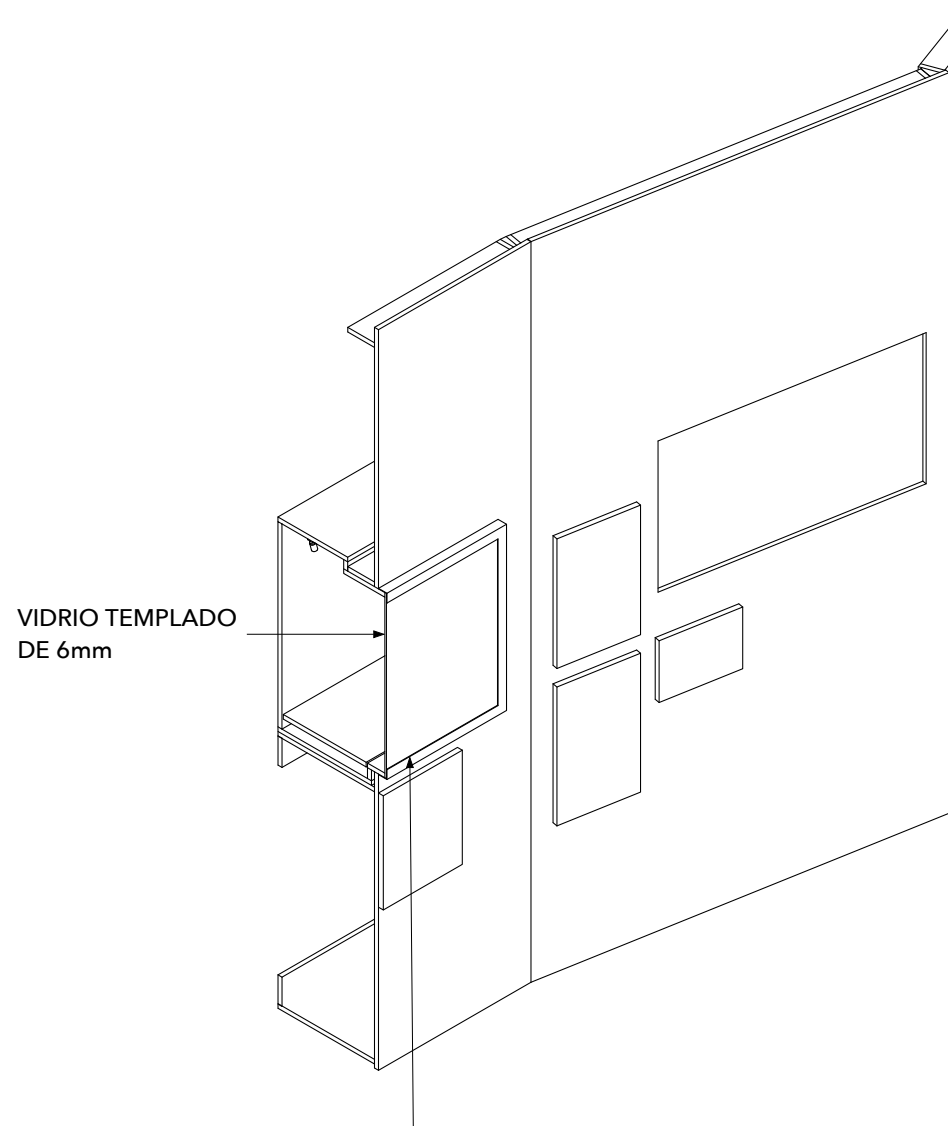


S3 ISO SECCION LATERAL
ESC 1:20

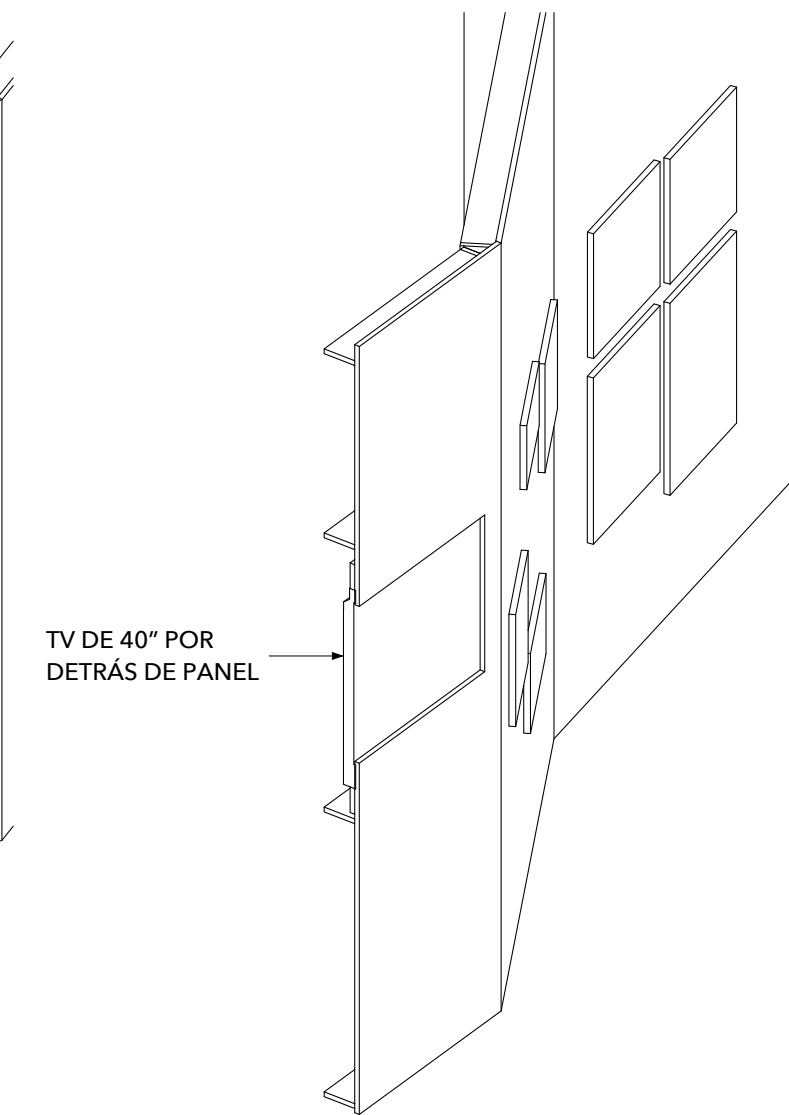

S4 ISO SECCION LATERAL
ESC 1:20

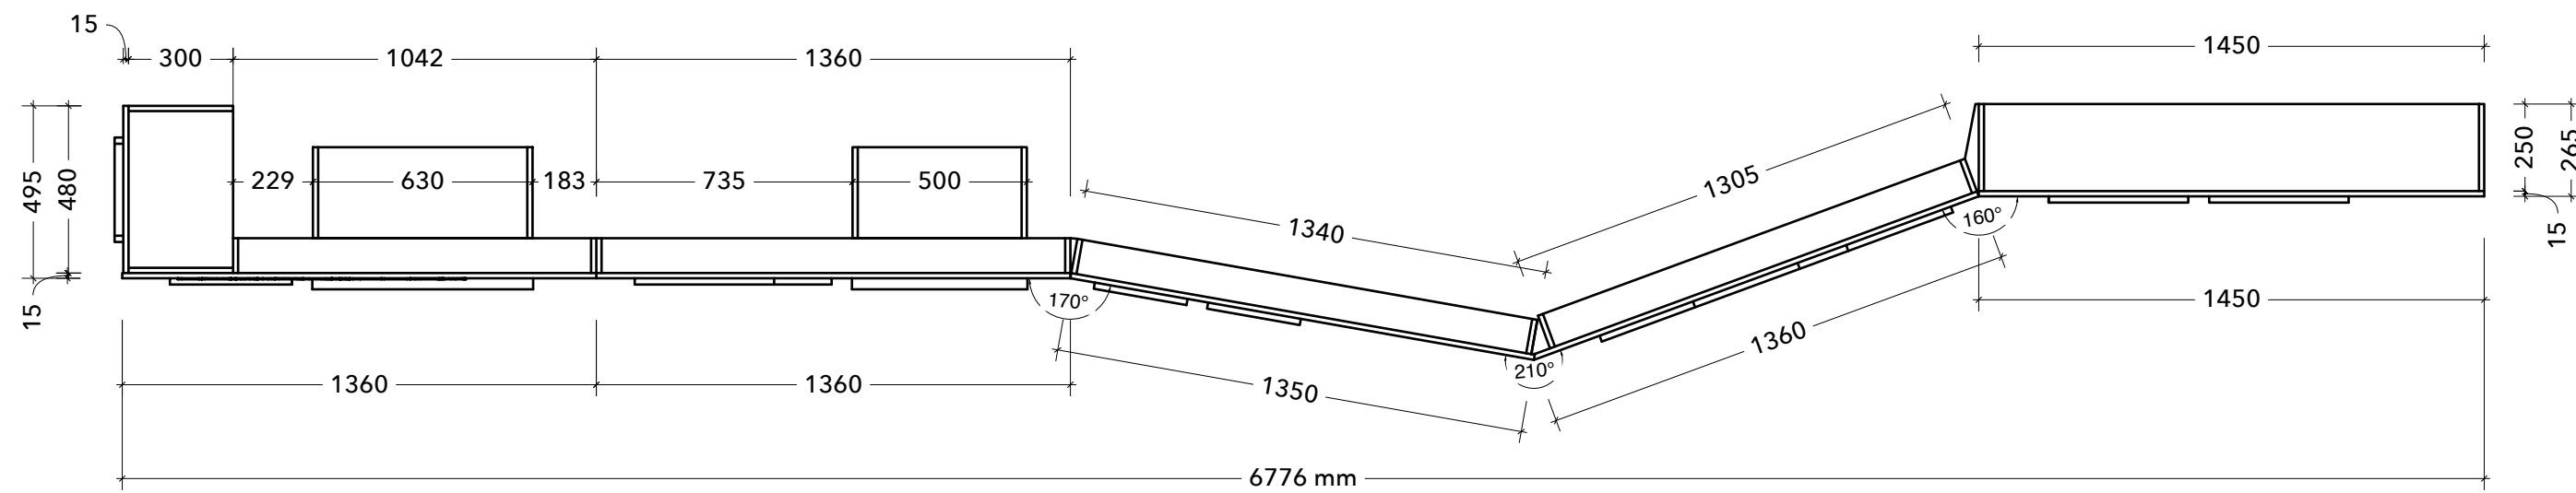


PLANTA GRUPO 1 DE PANELES - LOS OBJETOS CUENTAN HISTORIAS
ESC 1:20

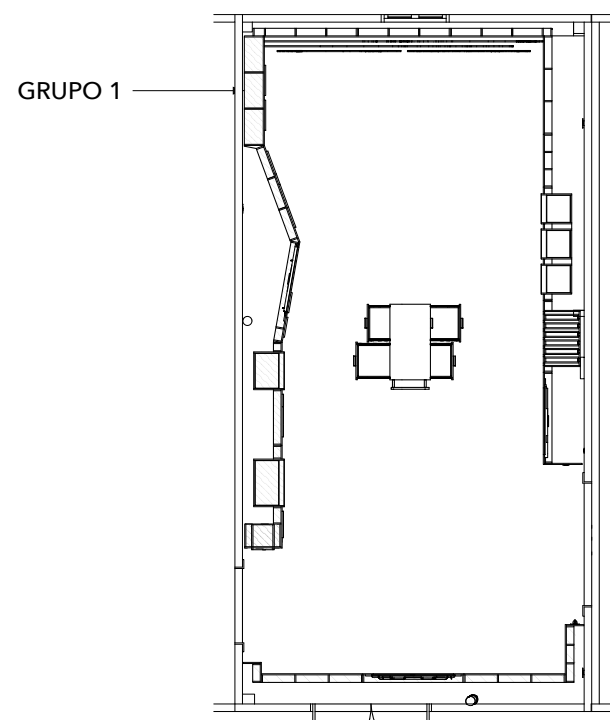


PLANTA DE EXHIBICIÓN
ESC 1:100

REVISIONES			Exhibición para Minera Panamá en Museo de Penonomé		
DD/MM/AA	COMENTARIOS		DISEÑO Lic. Leire Sol García de Asch	FECHA September 21, 2023 DIBUJO Lic. Leire Sol García de Asch	OBSERVACIONES
1	--/--/--	...			
2	--/--/--	...			
3	--/--/--	...			
4	--/--/--	...			
5	--/--/--	...			


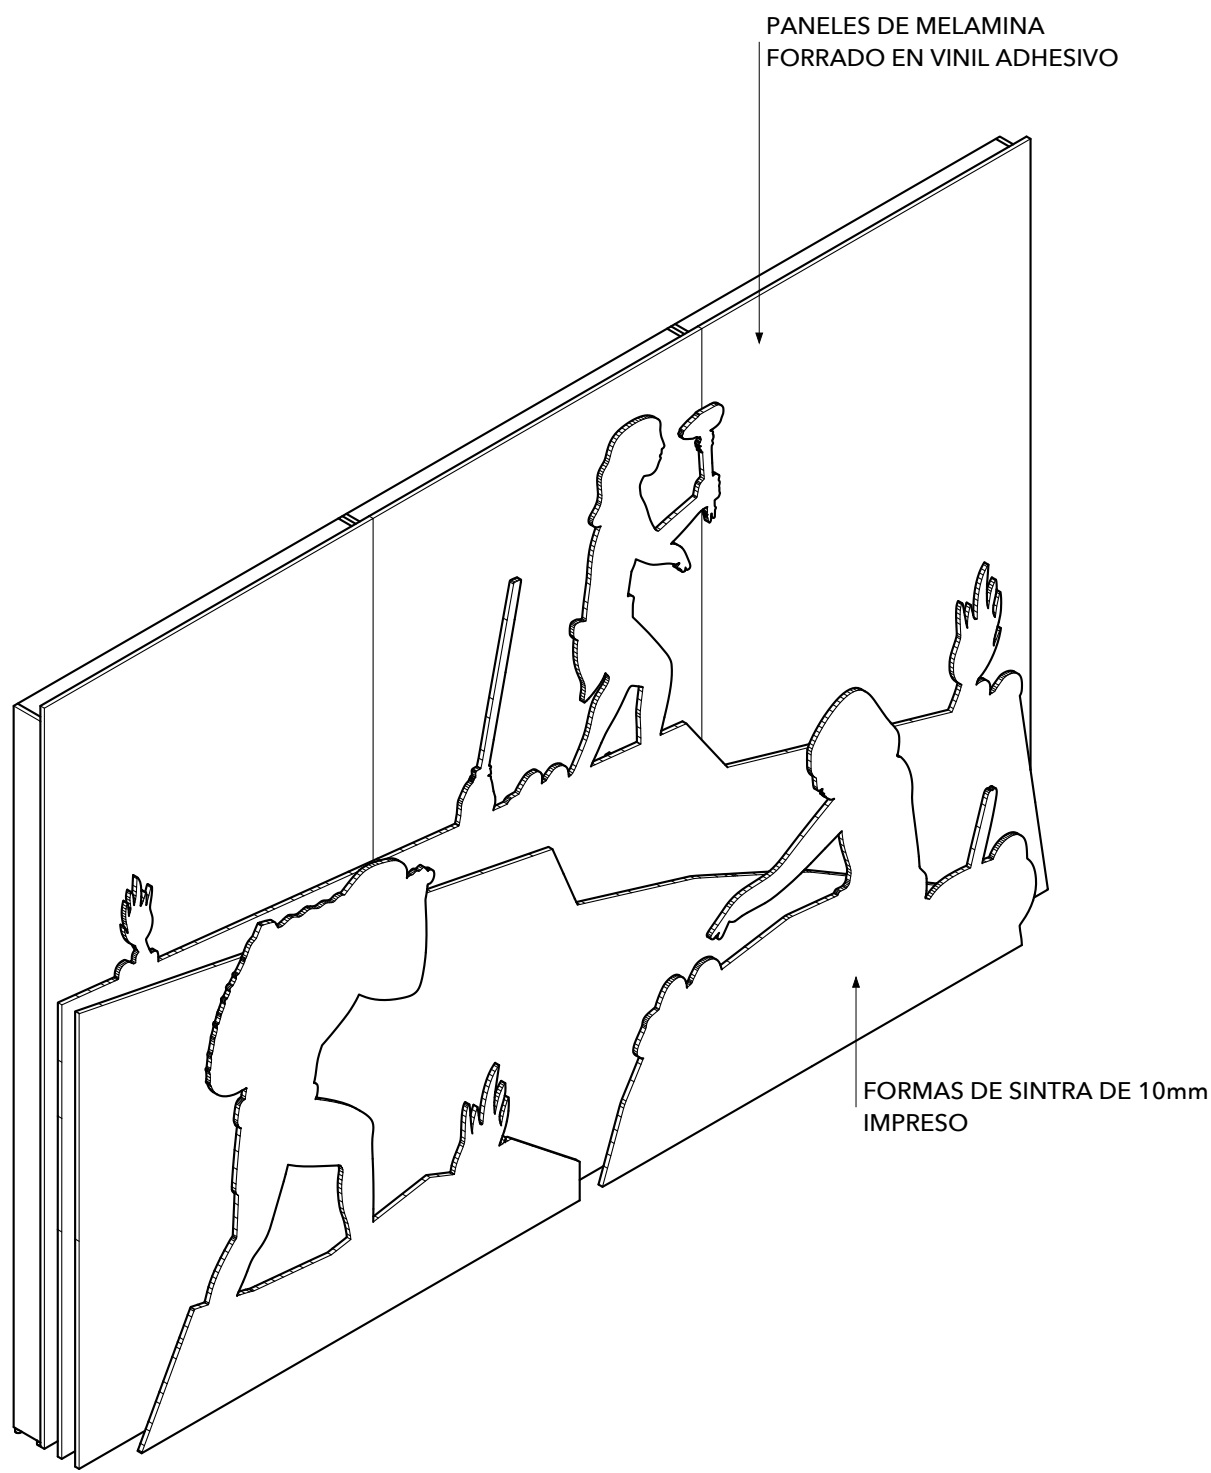


ISOMETRICO GRUPO 2 DIORAMA
ESC 1:20

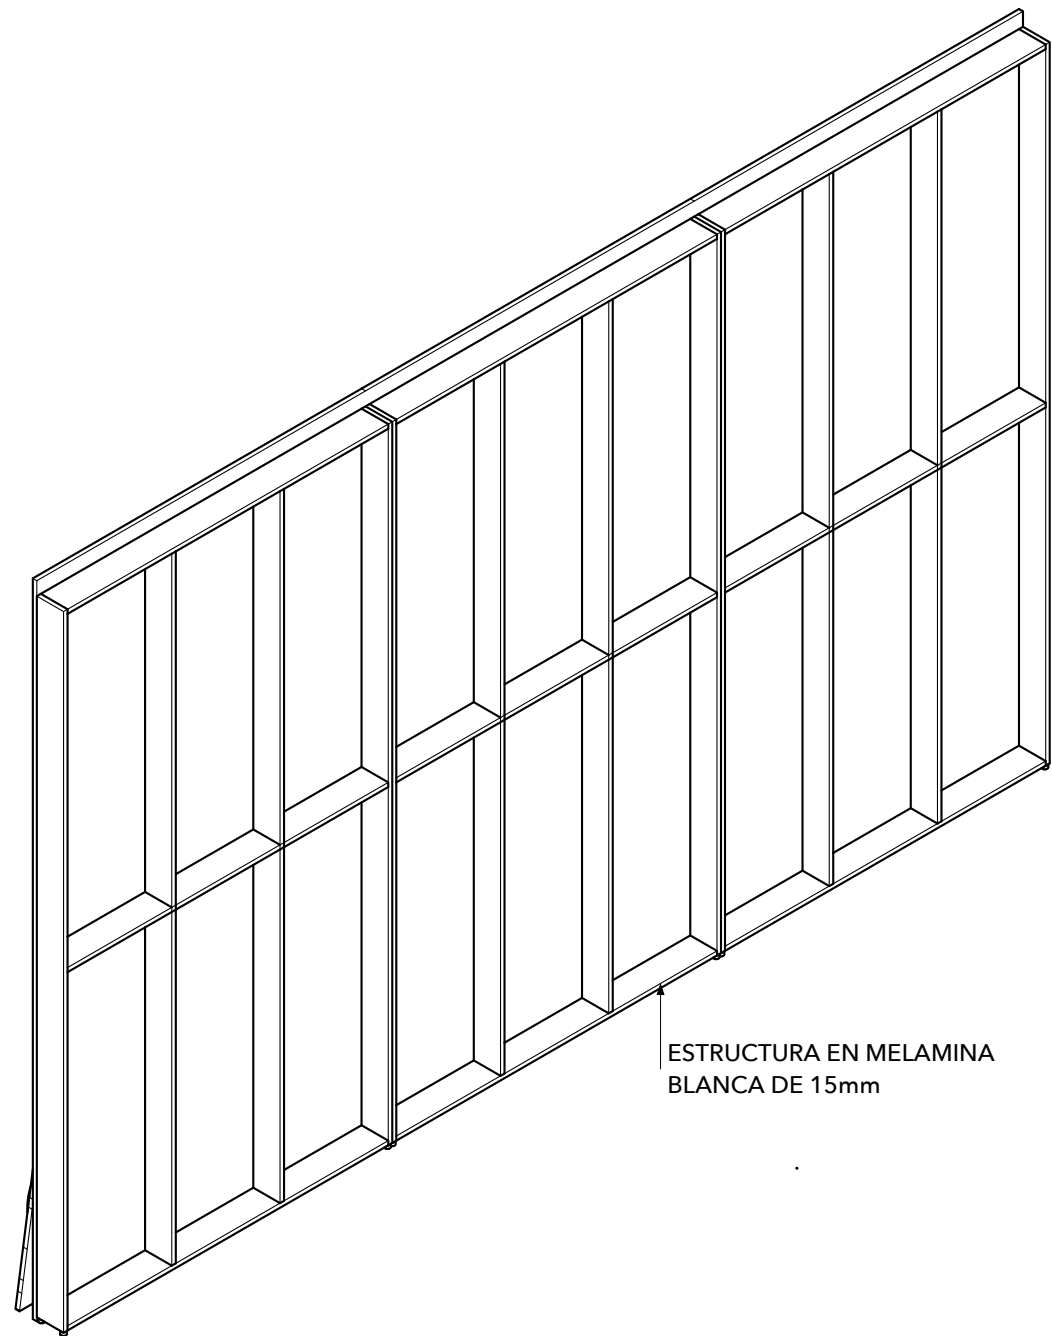


ISOMETRICO POSTERIOR DIORAMA
ESC 1:20


NOTA: EL ANCLAJE DE LOS PANELES DEBE SER FRONTAL
EL CONTRATISTA DEBE DESARROLLAR SU SISTEMA DE ANCLAJE
TODAS LAS MEDIDAS DEBEN SER VERIFICADAS EN SITIO

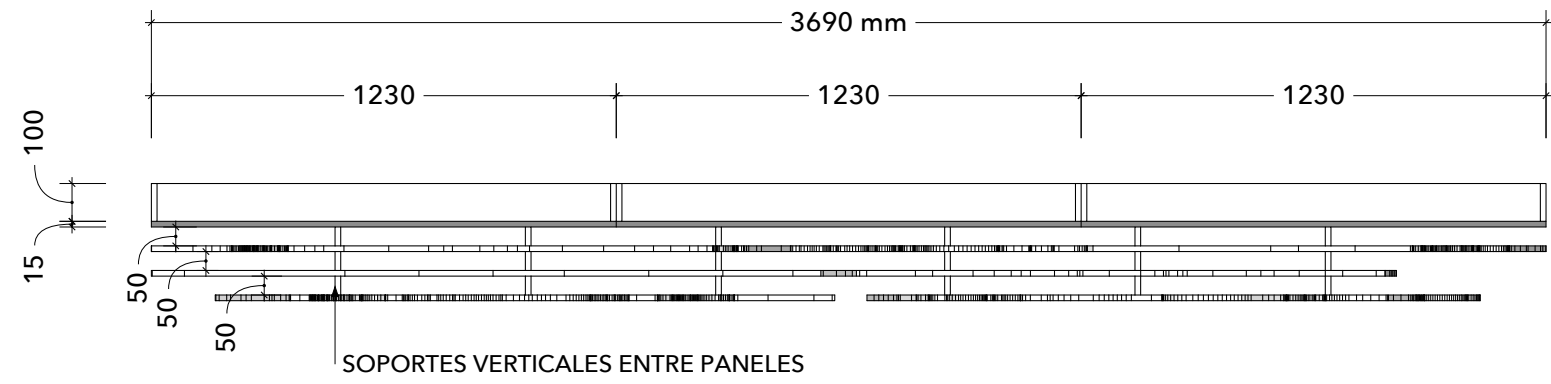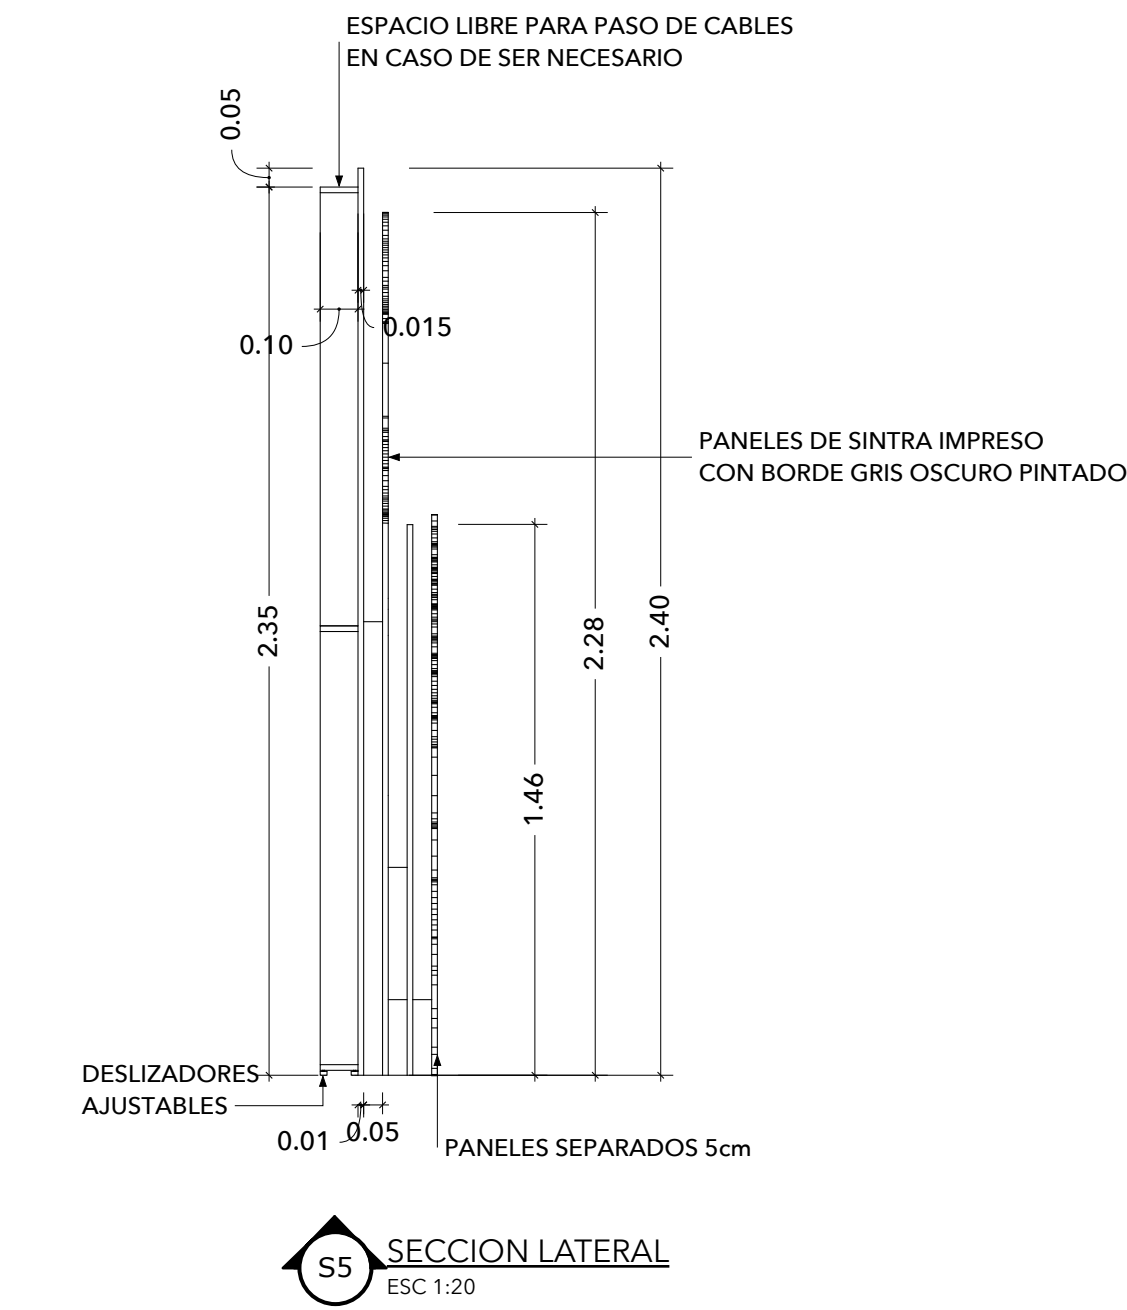


PLANTA GRUPO 2 DE PANELES - DIORAMA
ESC 1:20

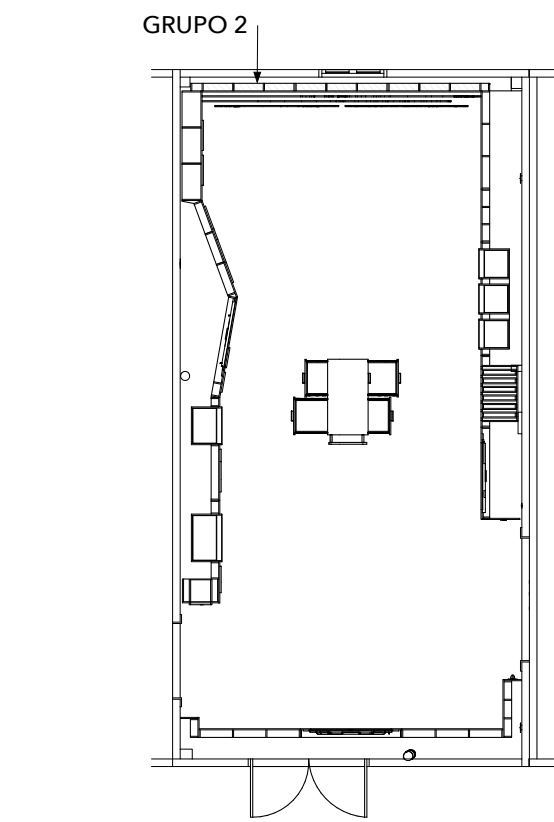

PLANTA DE EXHIBICIÓN
ESC 1:100


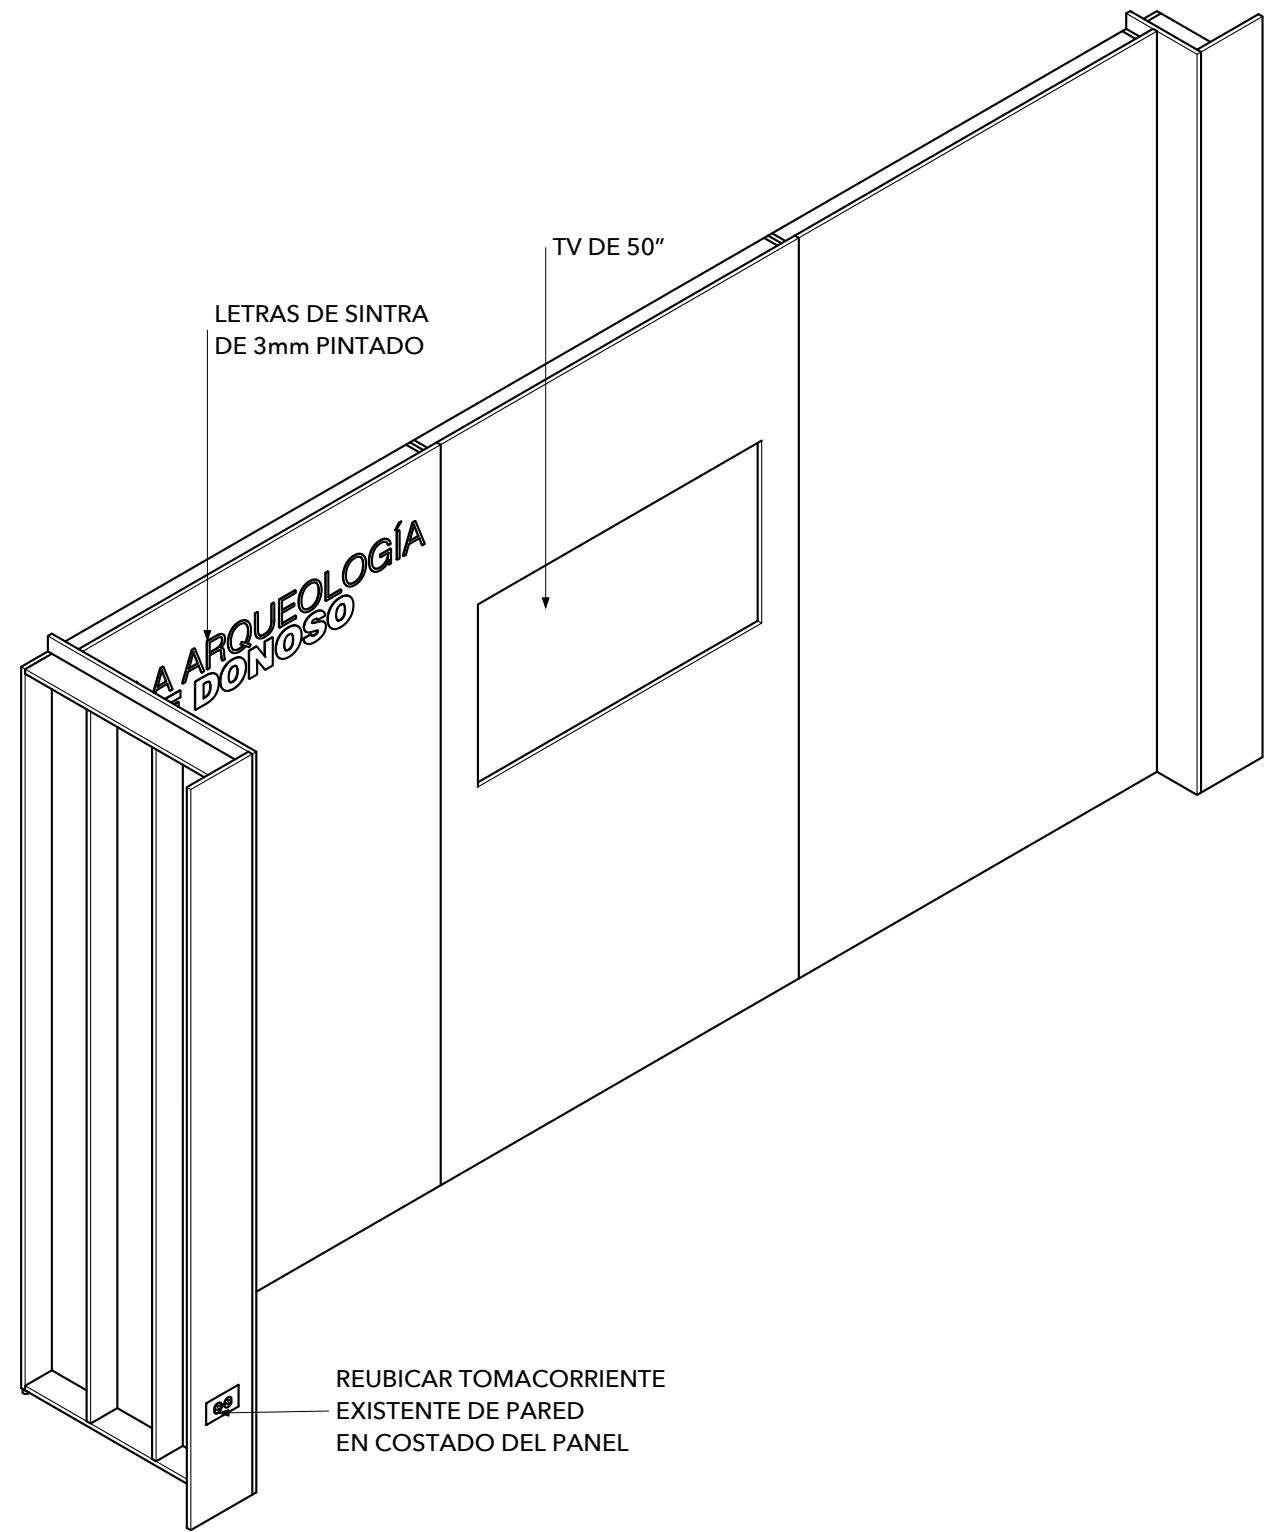


ISOMETRICO GRUPO 4
ESC 1:20

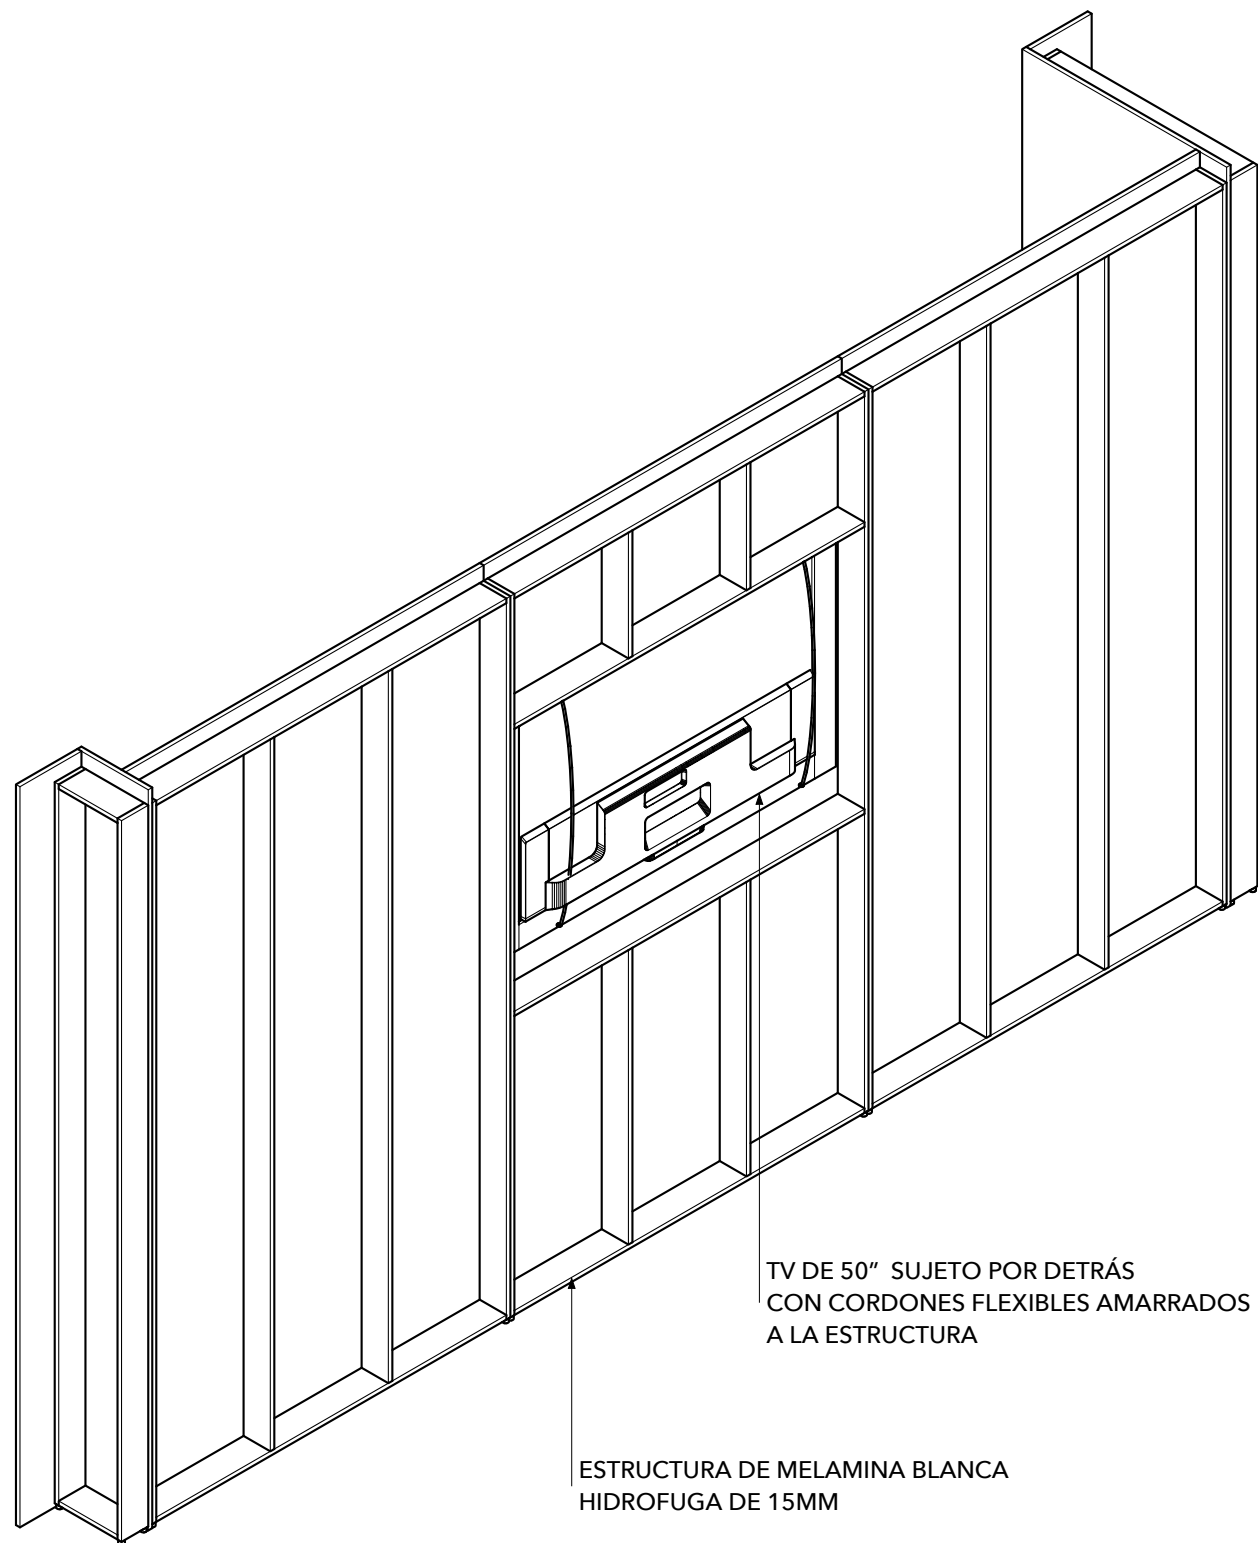


ISOMETRICO POSTERIOR GRUPO 4
ESC 1:20

NOTA: EL ANCLAJE DE LOS PANELES DEBE SER FRONTAL
EL CONTRATISTA DEBE DESARROLLAR SU SISTEMA DE ANCLAJE
TODAS LAS MEDIDAS DEBEN SER VERIFICADAS EN SITIO

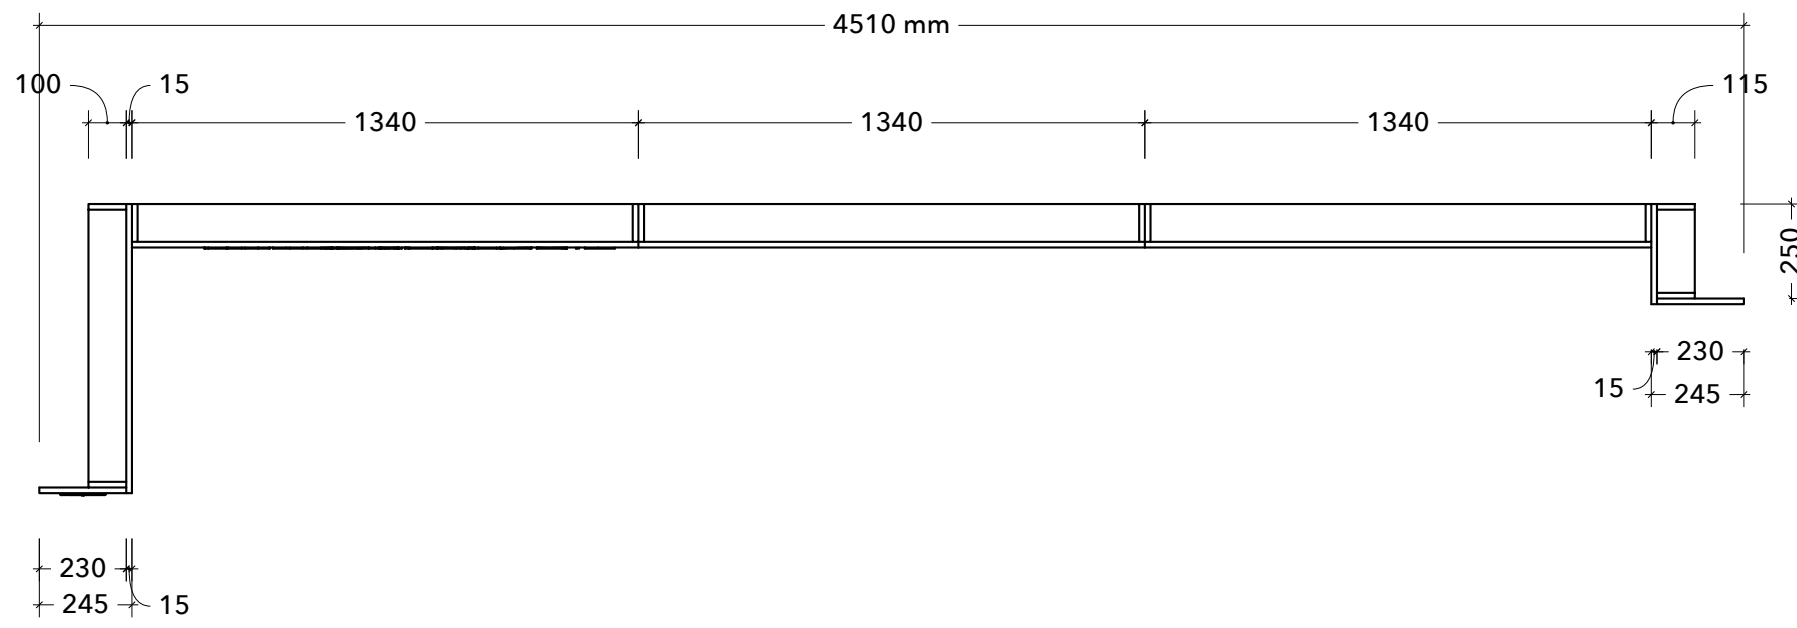
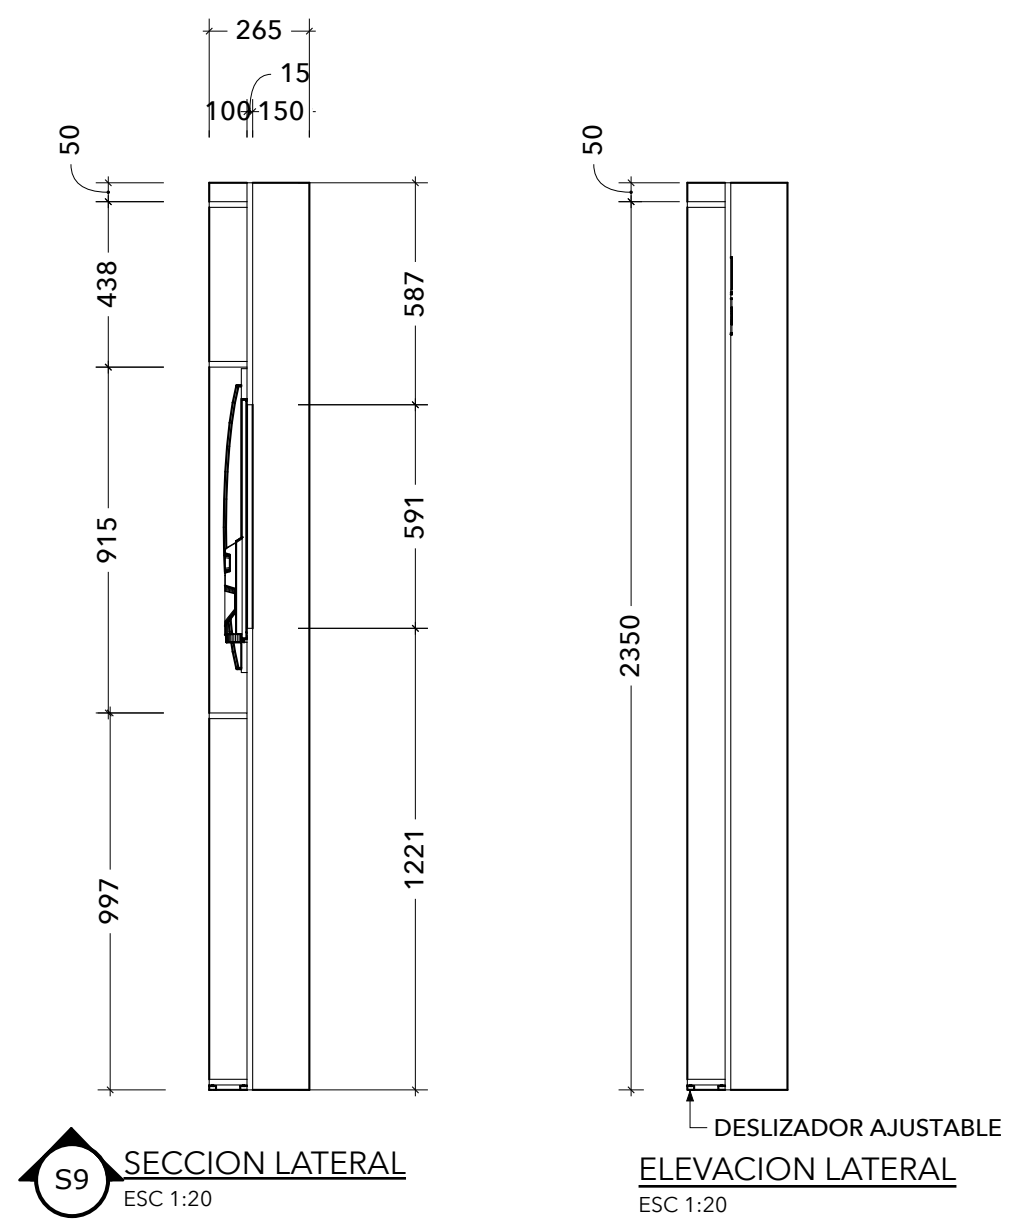


PLANTA GRUPO 4 DE PANELES - LA ARQUEOLOGIA DE DONOSO
ESC 1:20

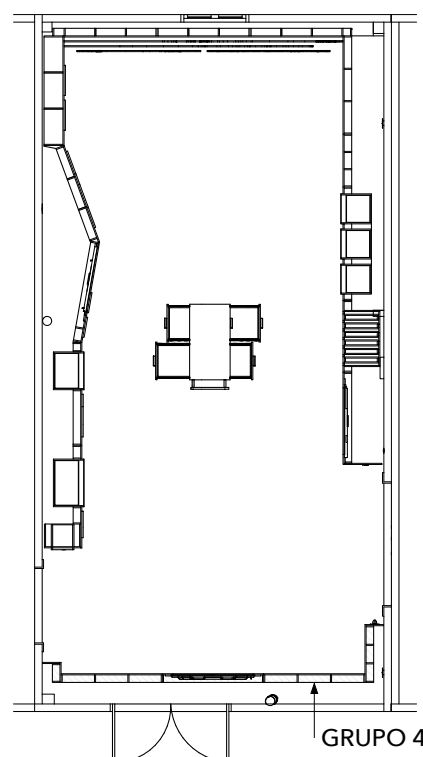


PLANTA DE EXHIBICIÓN
ESC 1:100

REVISIONES			Exhibición para Minera Panamá en Museo de Penonomé		
	DD/MM/AA	COMENTARIOS			
1	--/--/--	...	DISEÑO Lic. Leire Sol García de Asch	FECHA September 21, 2023 DIBUJO Lic. Leire Sol García de Asch	OBSERVACIONES
2	--/--/--	...			
3	--/--/--	...			
4	--/--/--	...			
5	--/--/--	...			

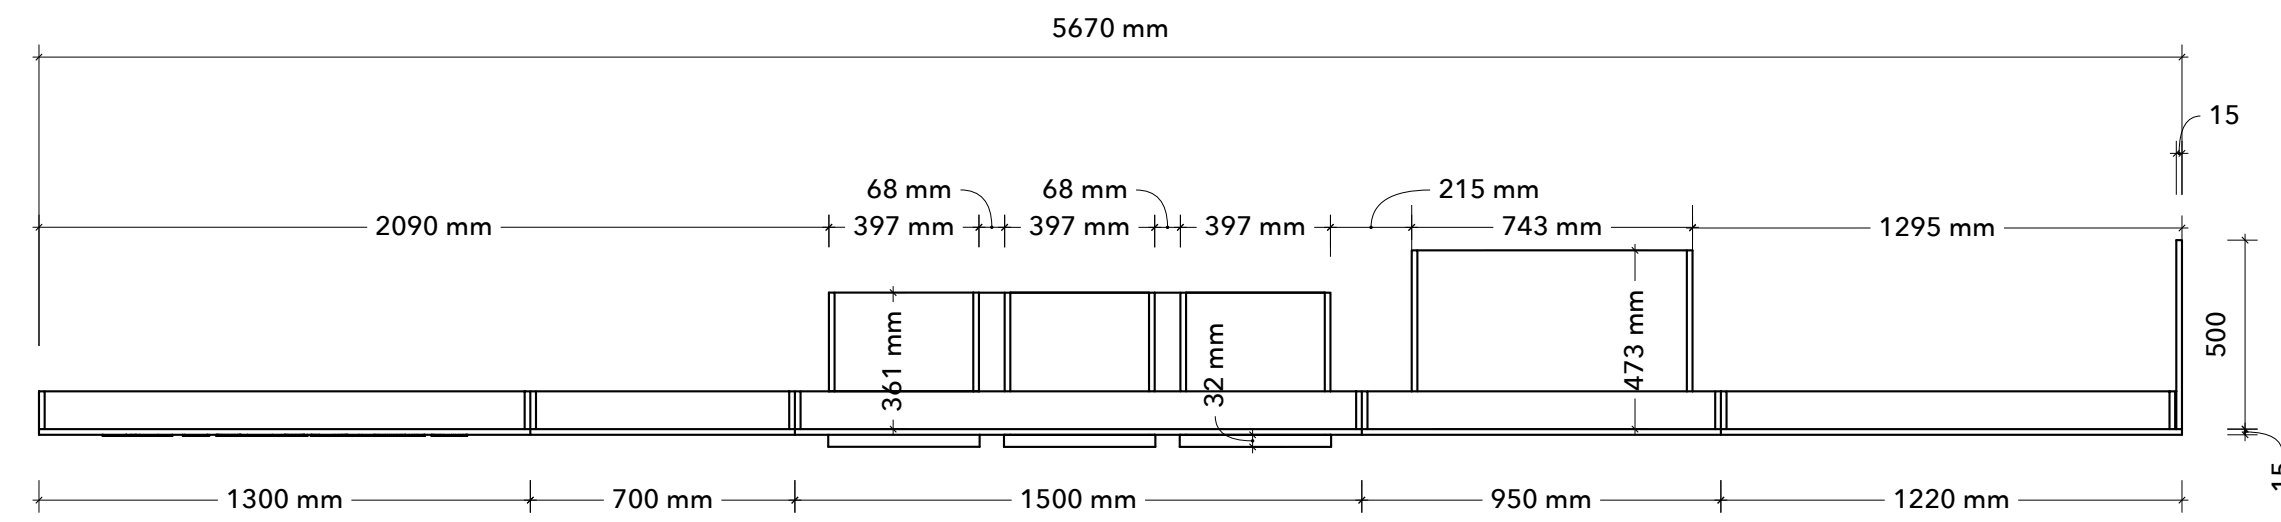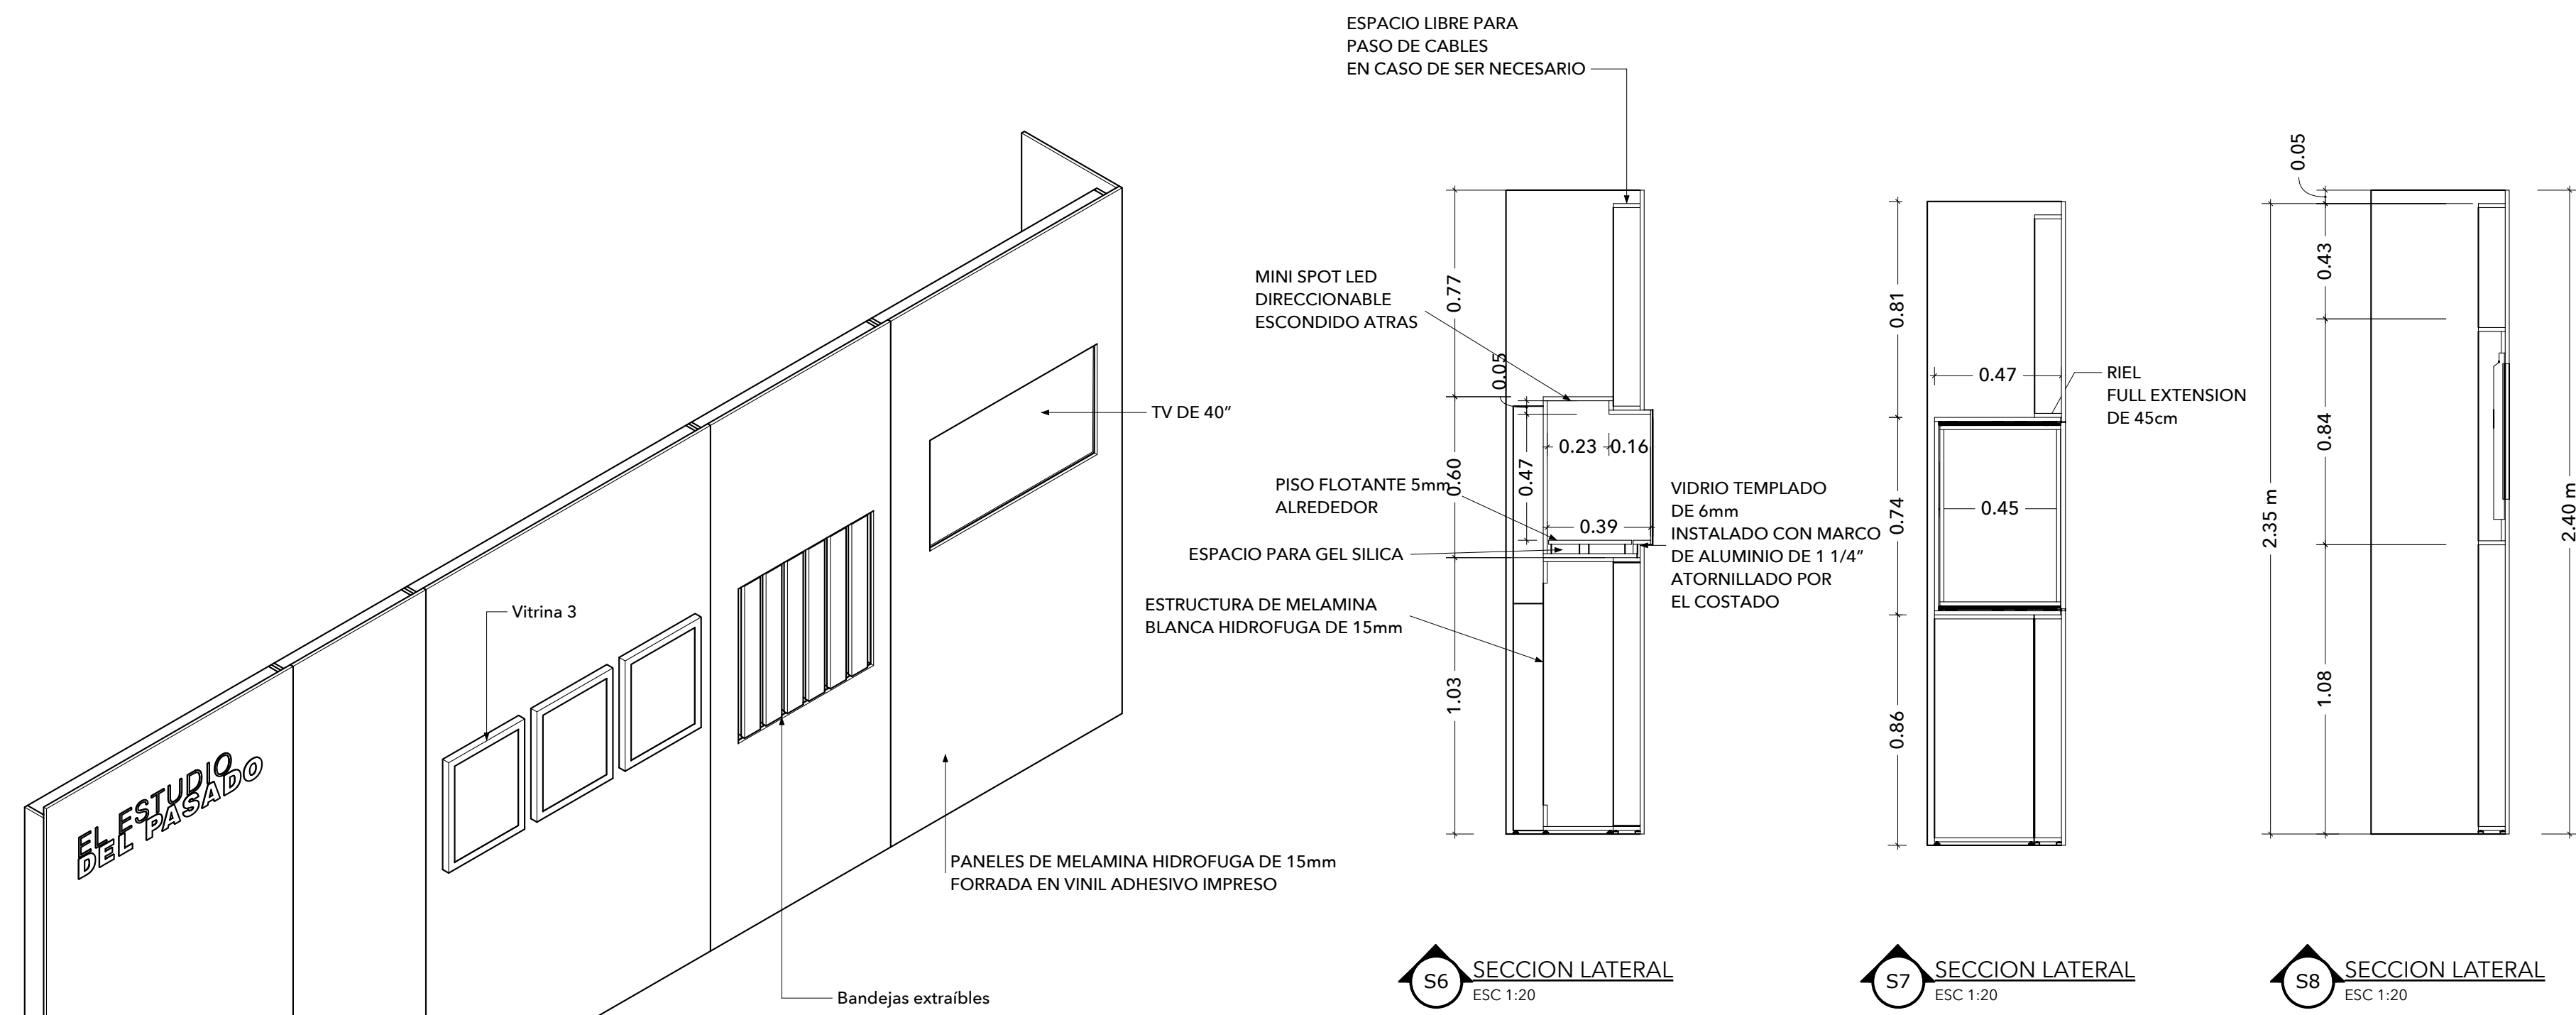


PLANTA GRUPO 3 - EL ESTUDIO DEL PASADO
ESC 1:20

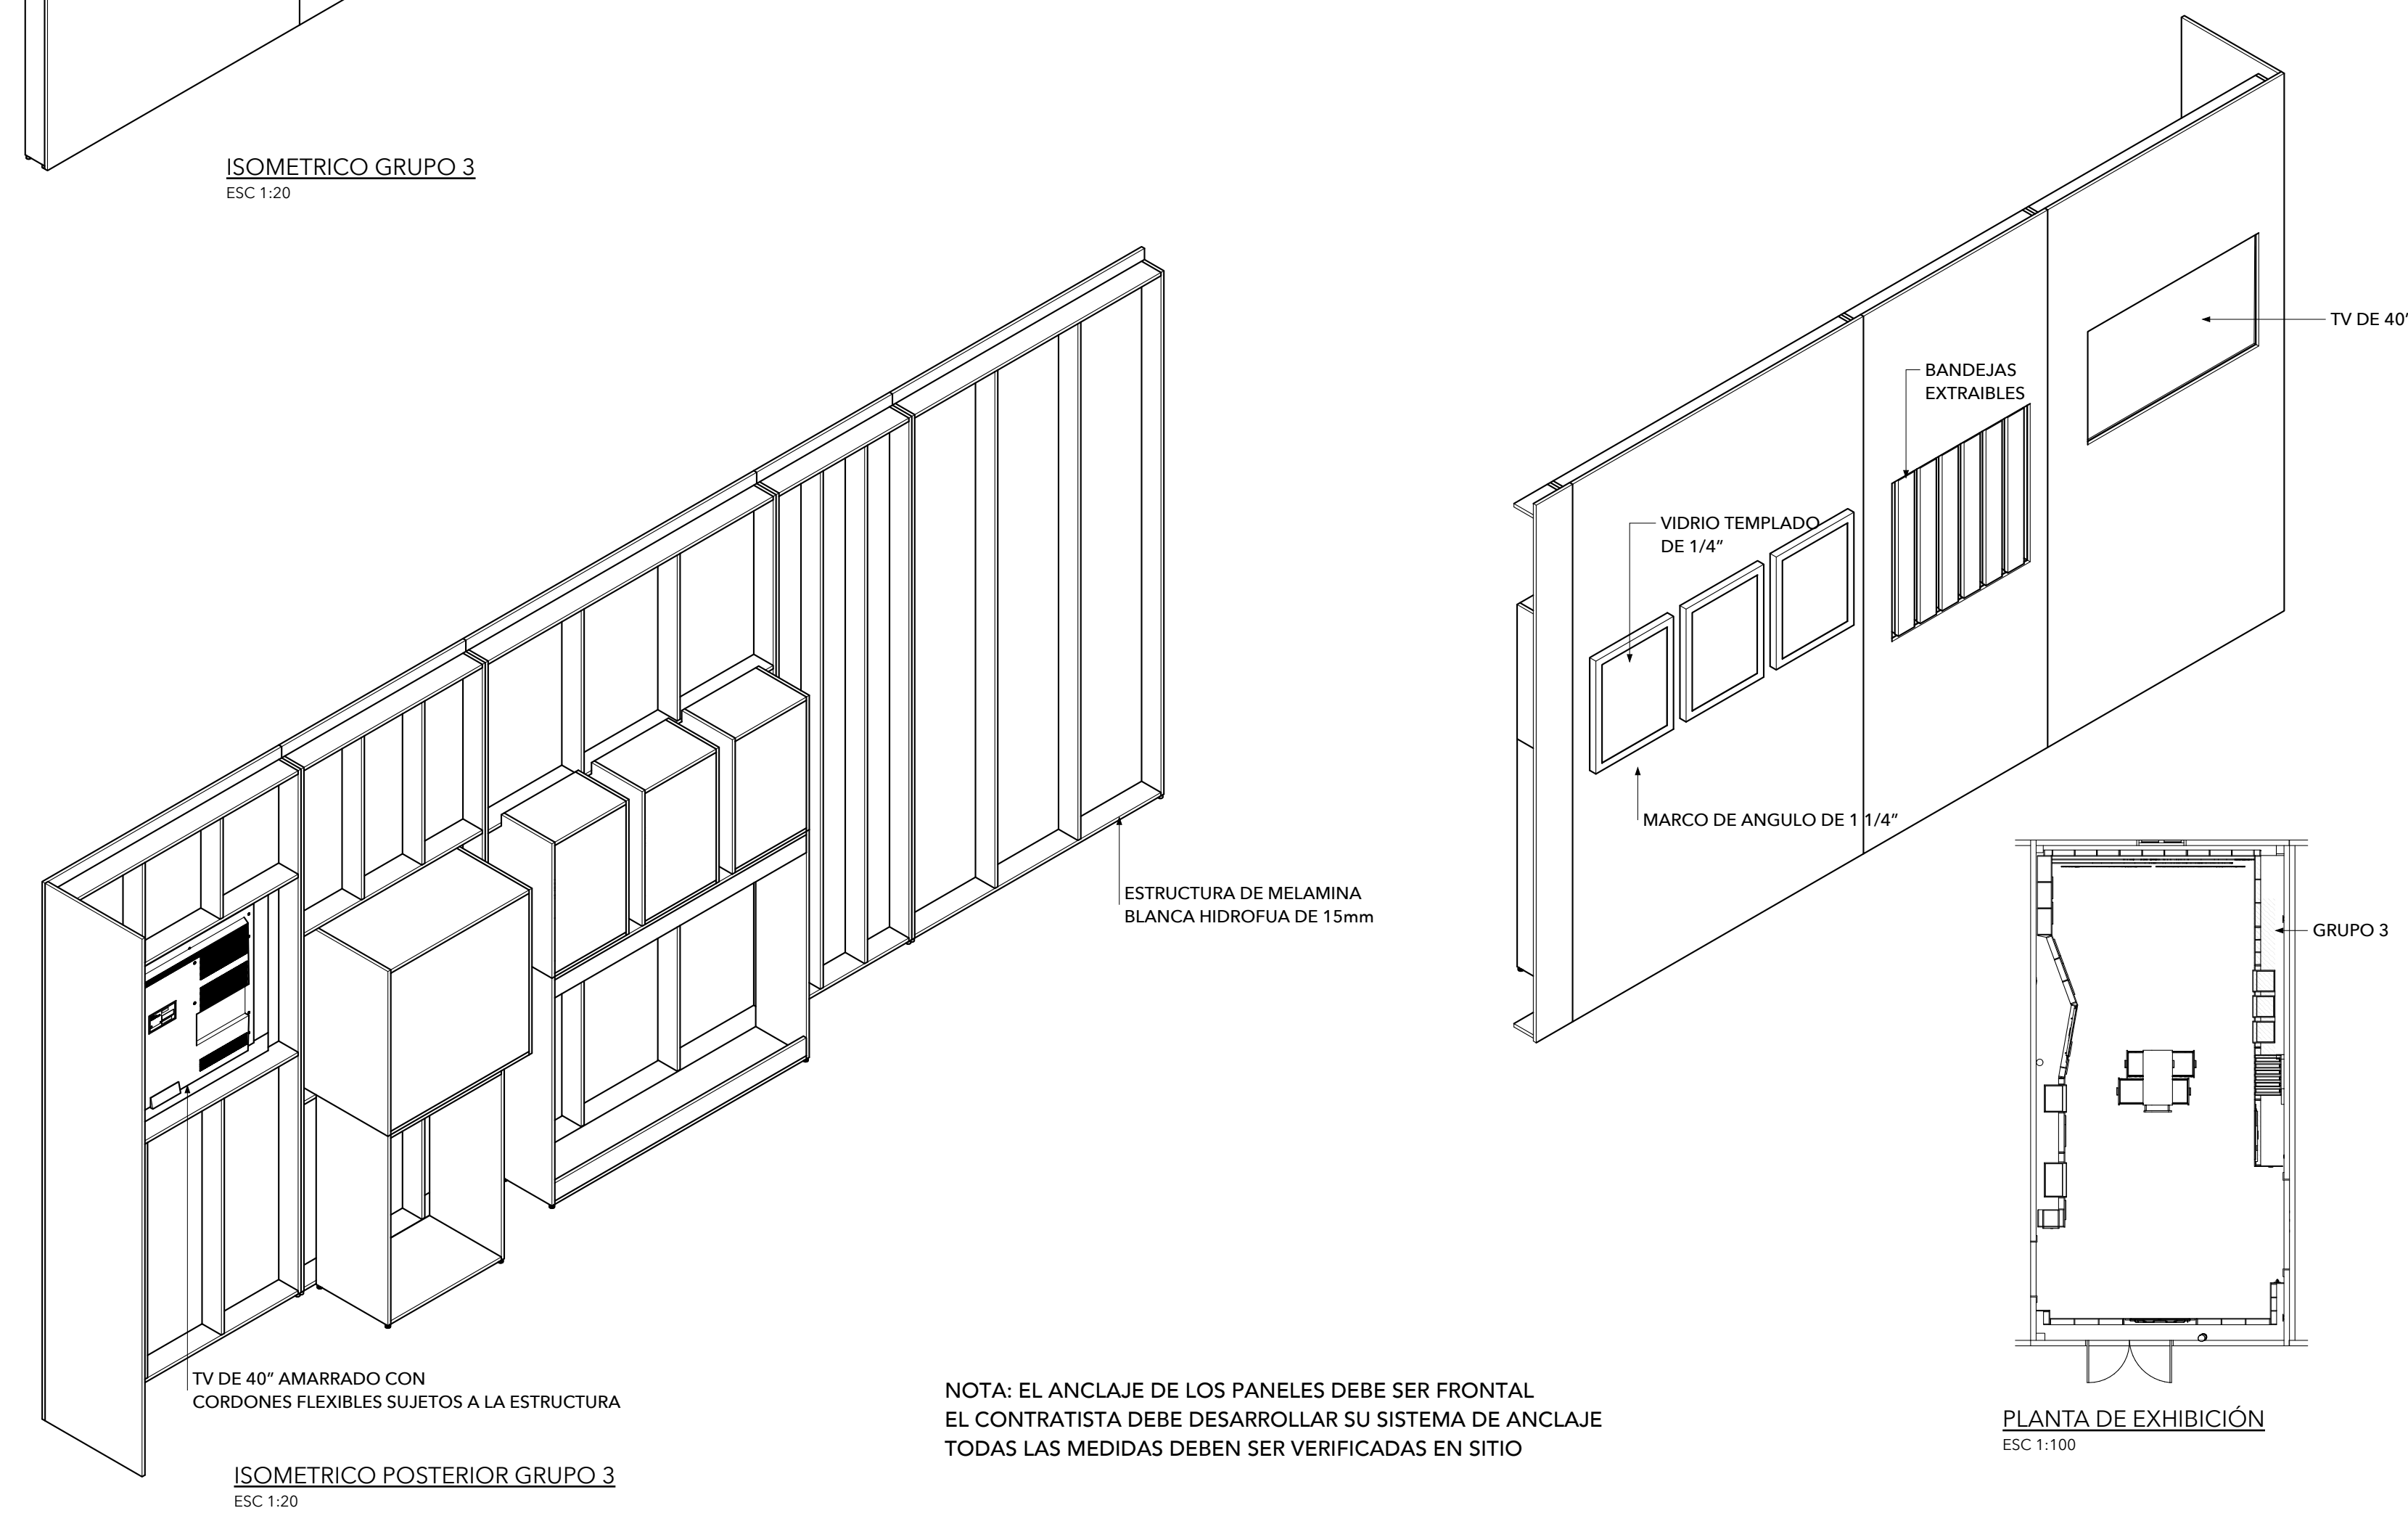


NOTA: EL ANCLAJE DE LOS PANELES DEBE SER FRONTAL
EL CONTRATISTA DEBE DESARROLLAR SU SISTEMA DE ANCLAJE
TODAS LAS MEDIDAS DEBEN SER VERIFICADAS EN SITIO

PLANTA DE EXHIBICIÓN
ESC 1:100


CARRITO DE ESTUDIO

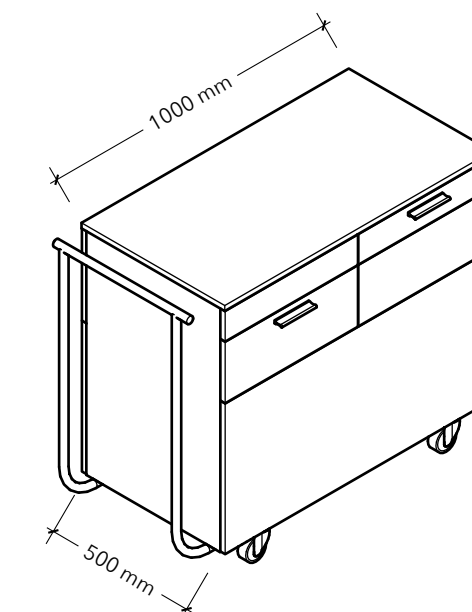


ISOMETRICO
ESC 1:20

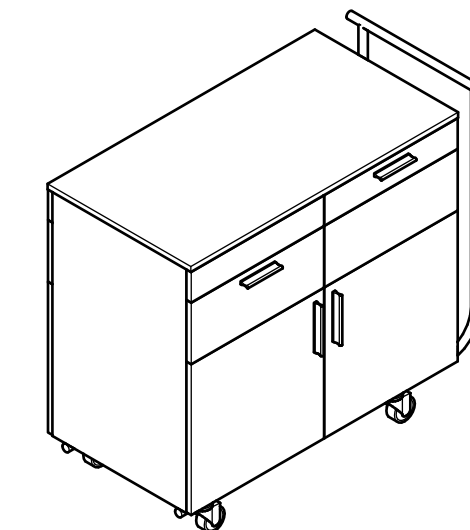


ISOMETRICO POSTERIOR
ESC 1:20

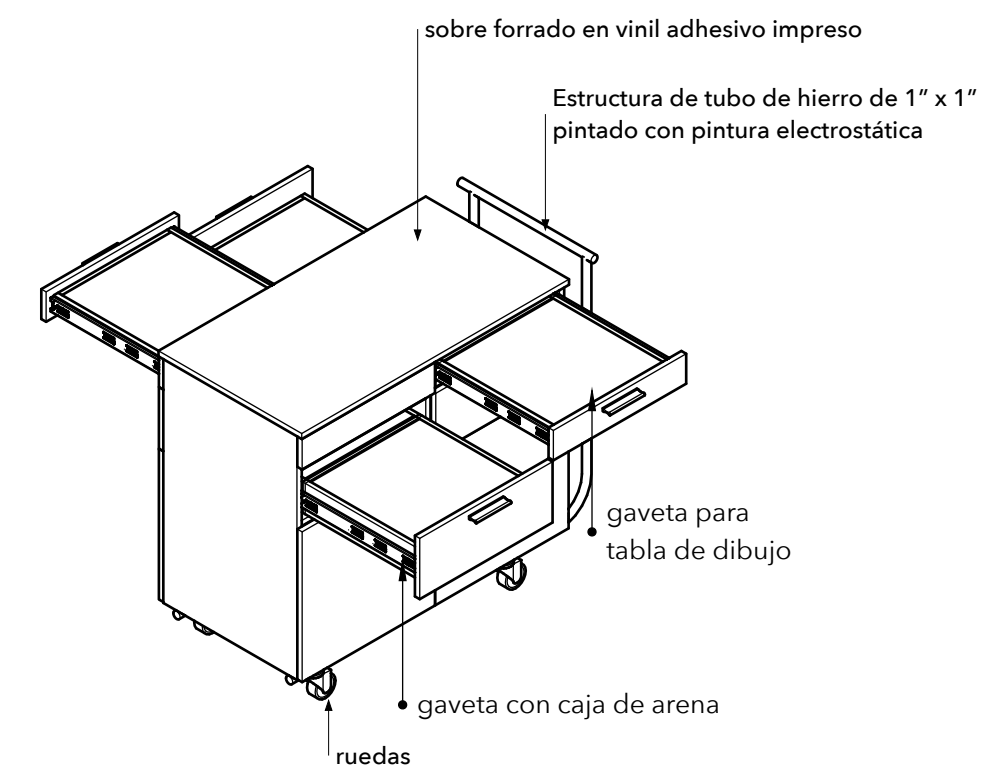


ISOMETRICO GAVETAS ABIERTAS
ESC 1:20

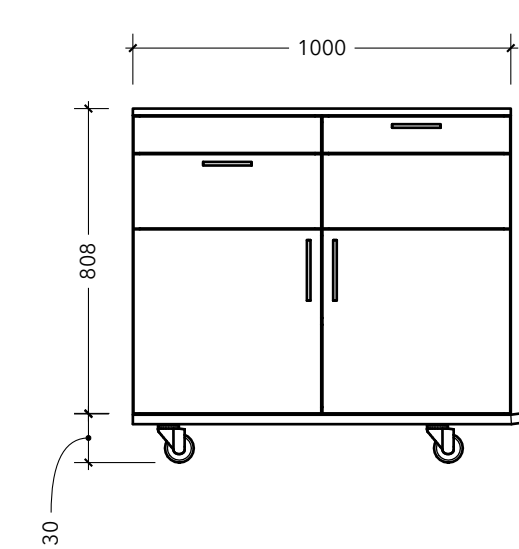

ELEVACION FRONTAL
ESC 1:50

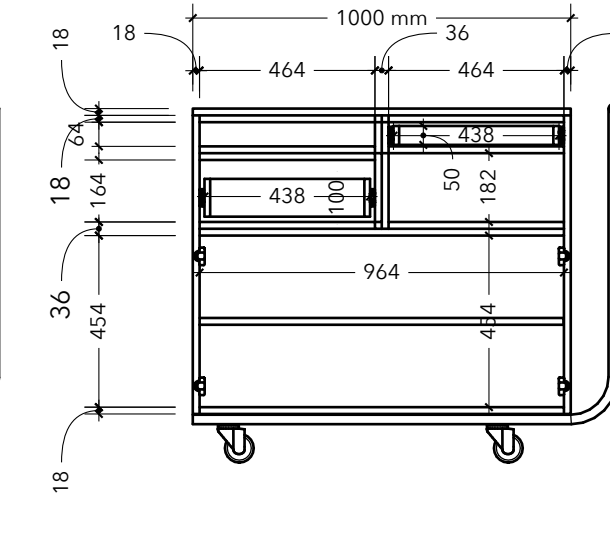


SECCION FRONTAL
ESC 1:50

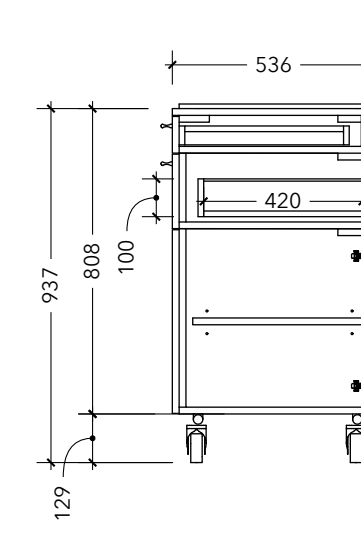


SECCION LATERAL
ESC 1:50


REVISIONES			Exhibición para Minera Panamá en Museo de Penonomé				06
DD/MM/AA	COMENTARIOS						
1	--/--/--	...	DISEÑO Lic. Leire Sol García de Asch	FECHA September 21, 2023 DIBUJO Lic. Leire Sol García de Asch	OBSERVACIONES		
2	--/--/--	...					
3	--/--/--	...					
4	--/--/--	...					
5	--/--/--	...					
						A	

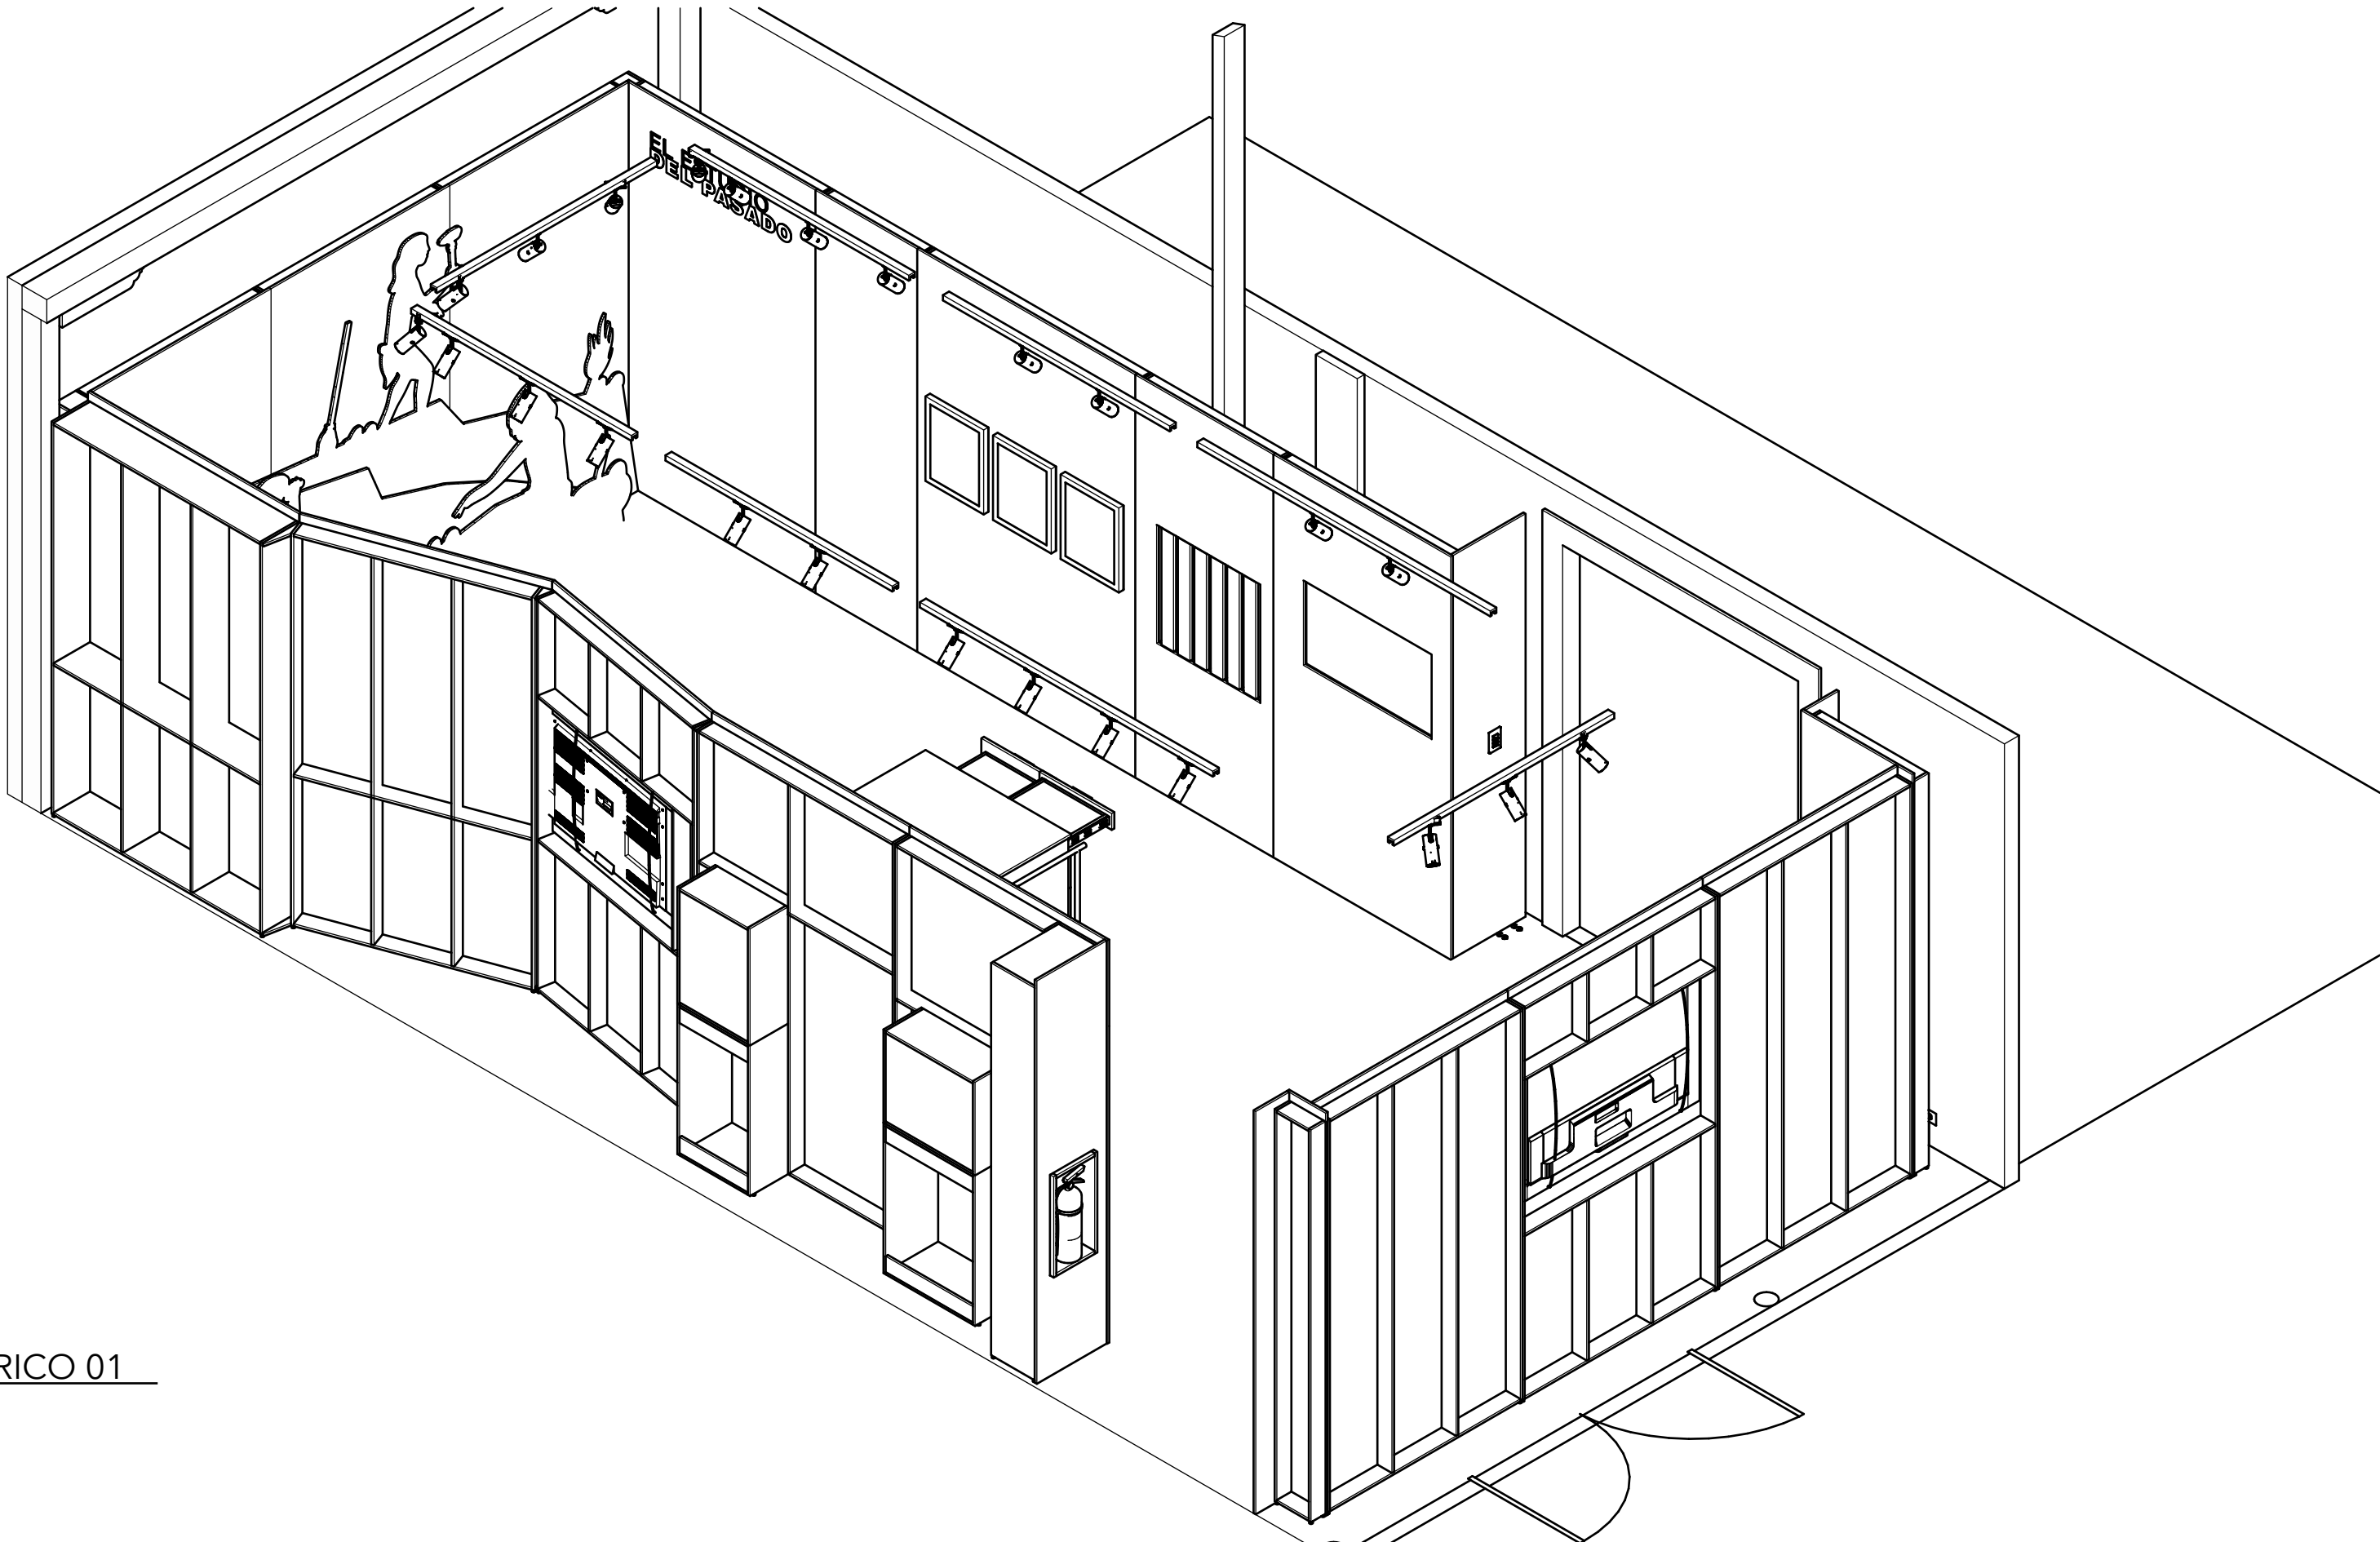


ISOMETRICO 01
ESC 1:25

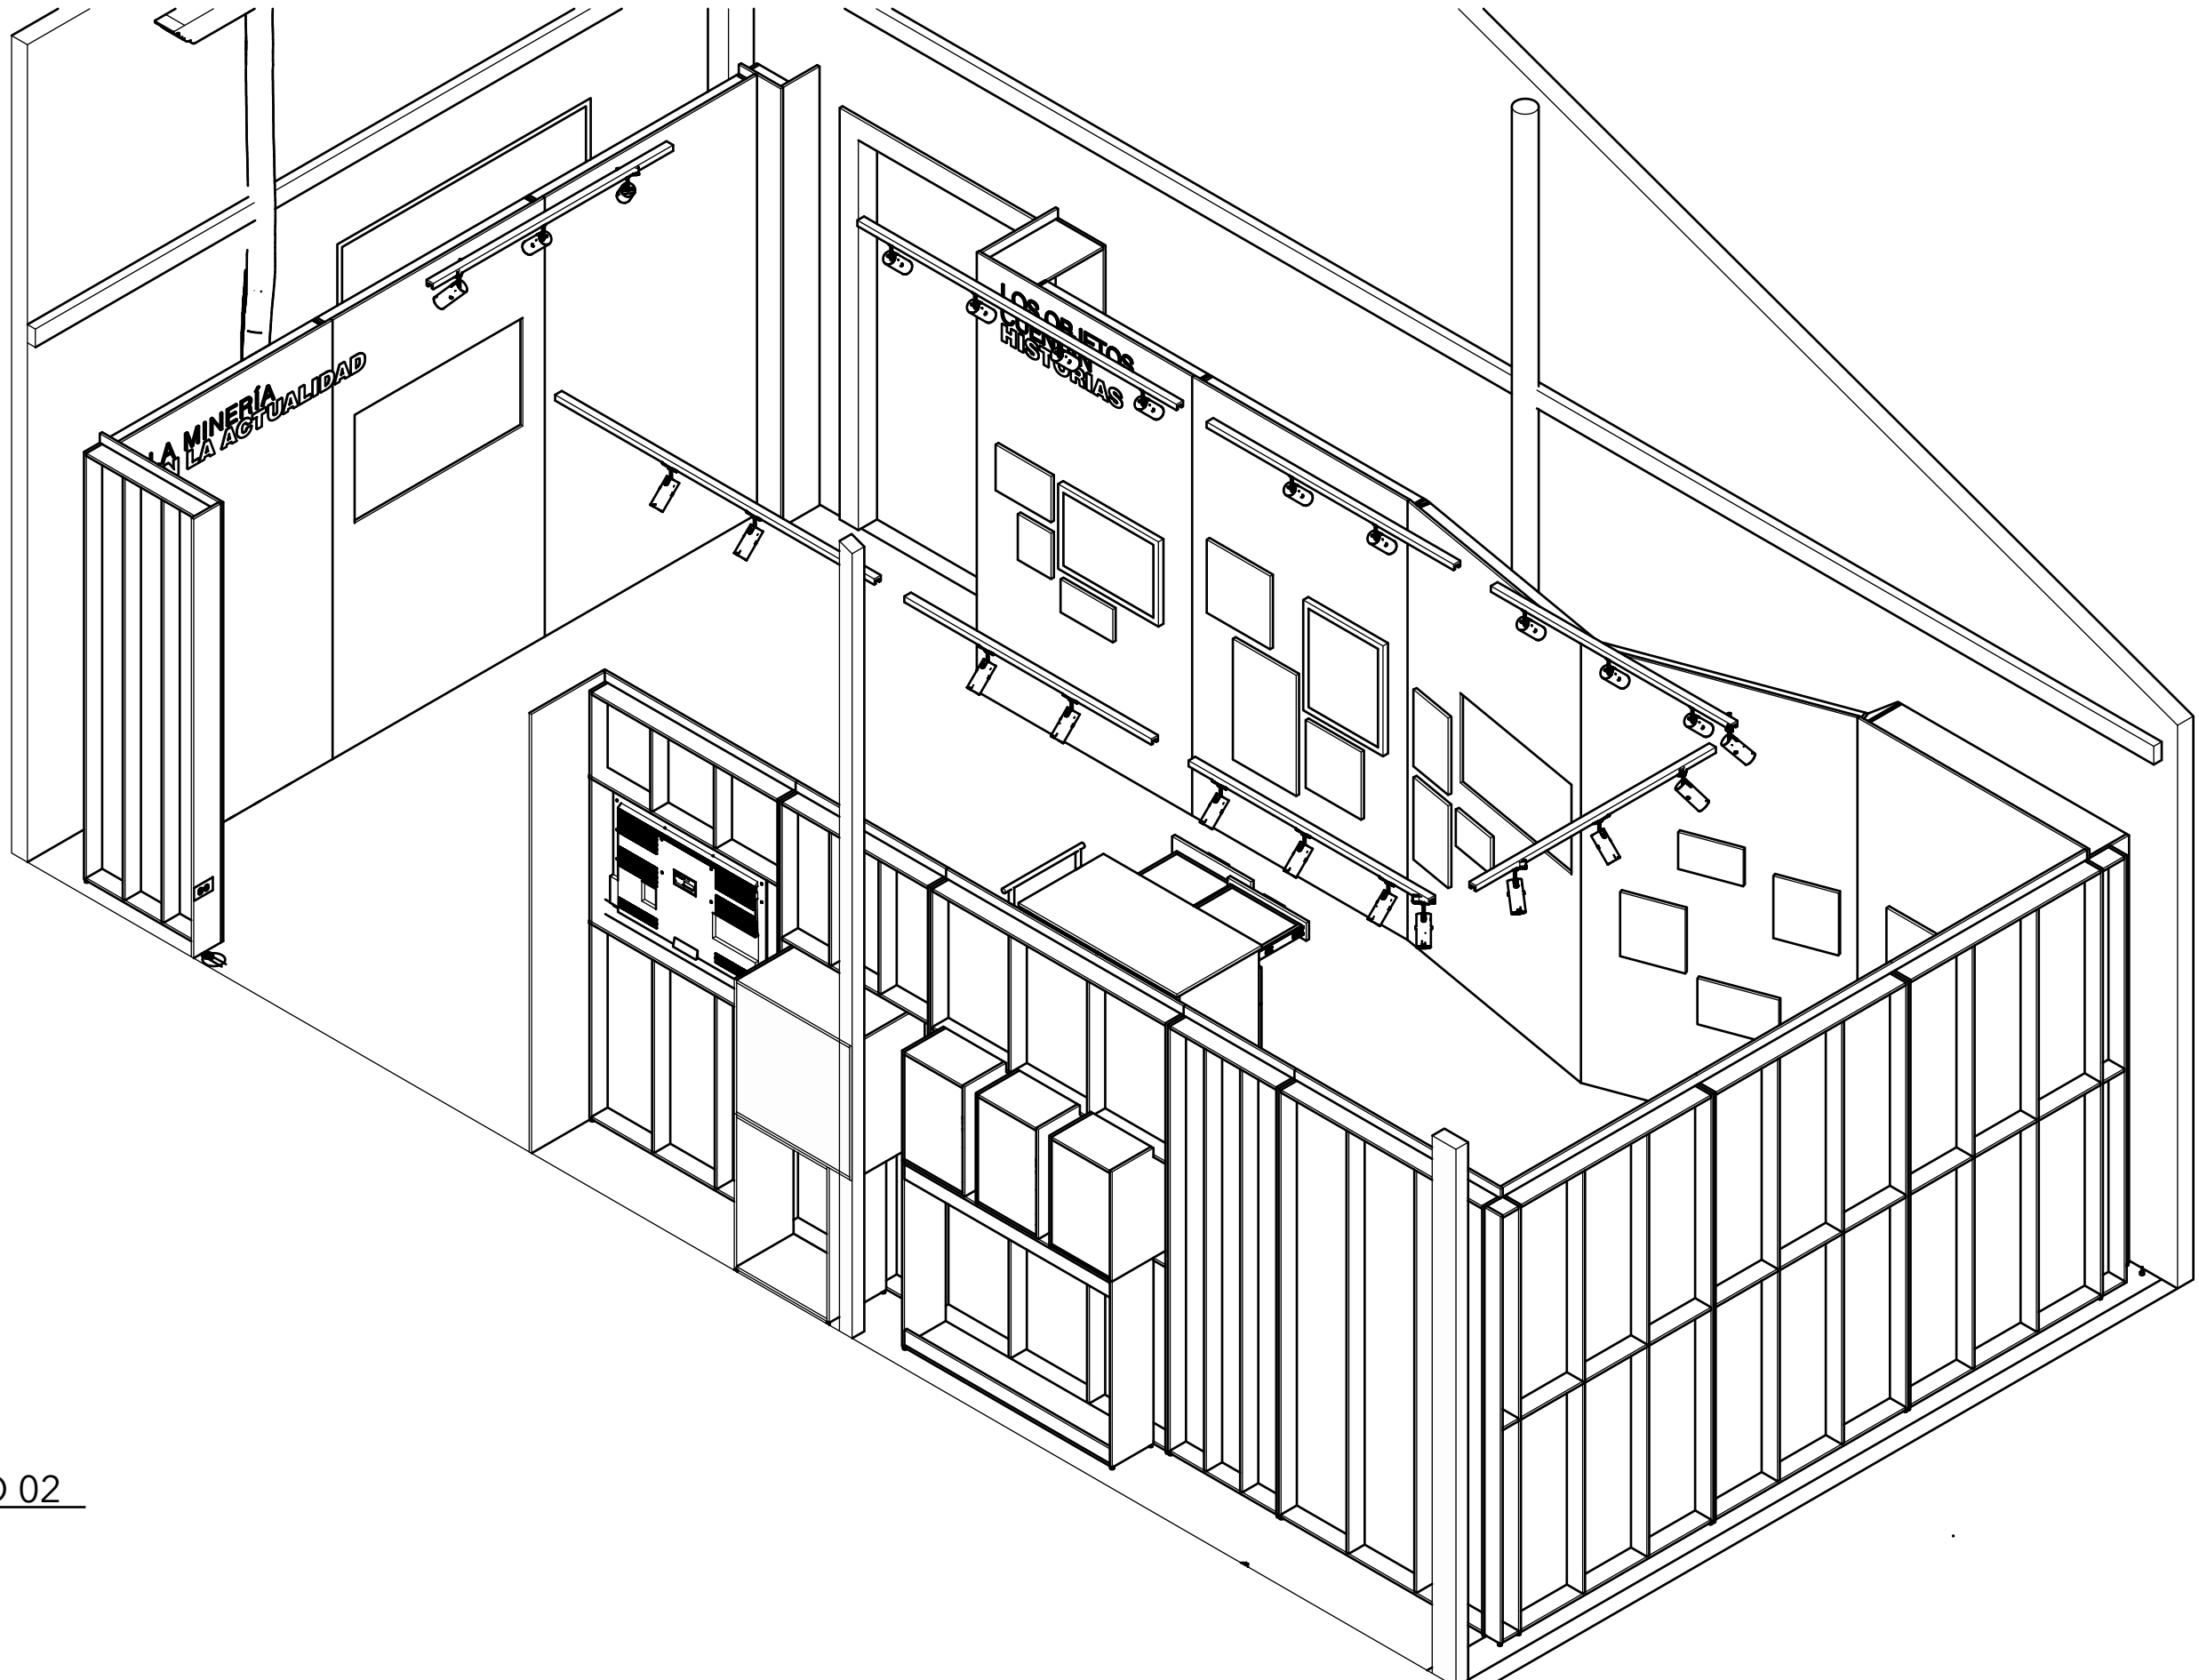

ISOMETRICO 02
ESC 1:25

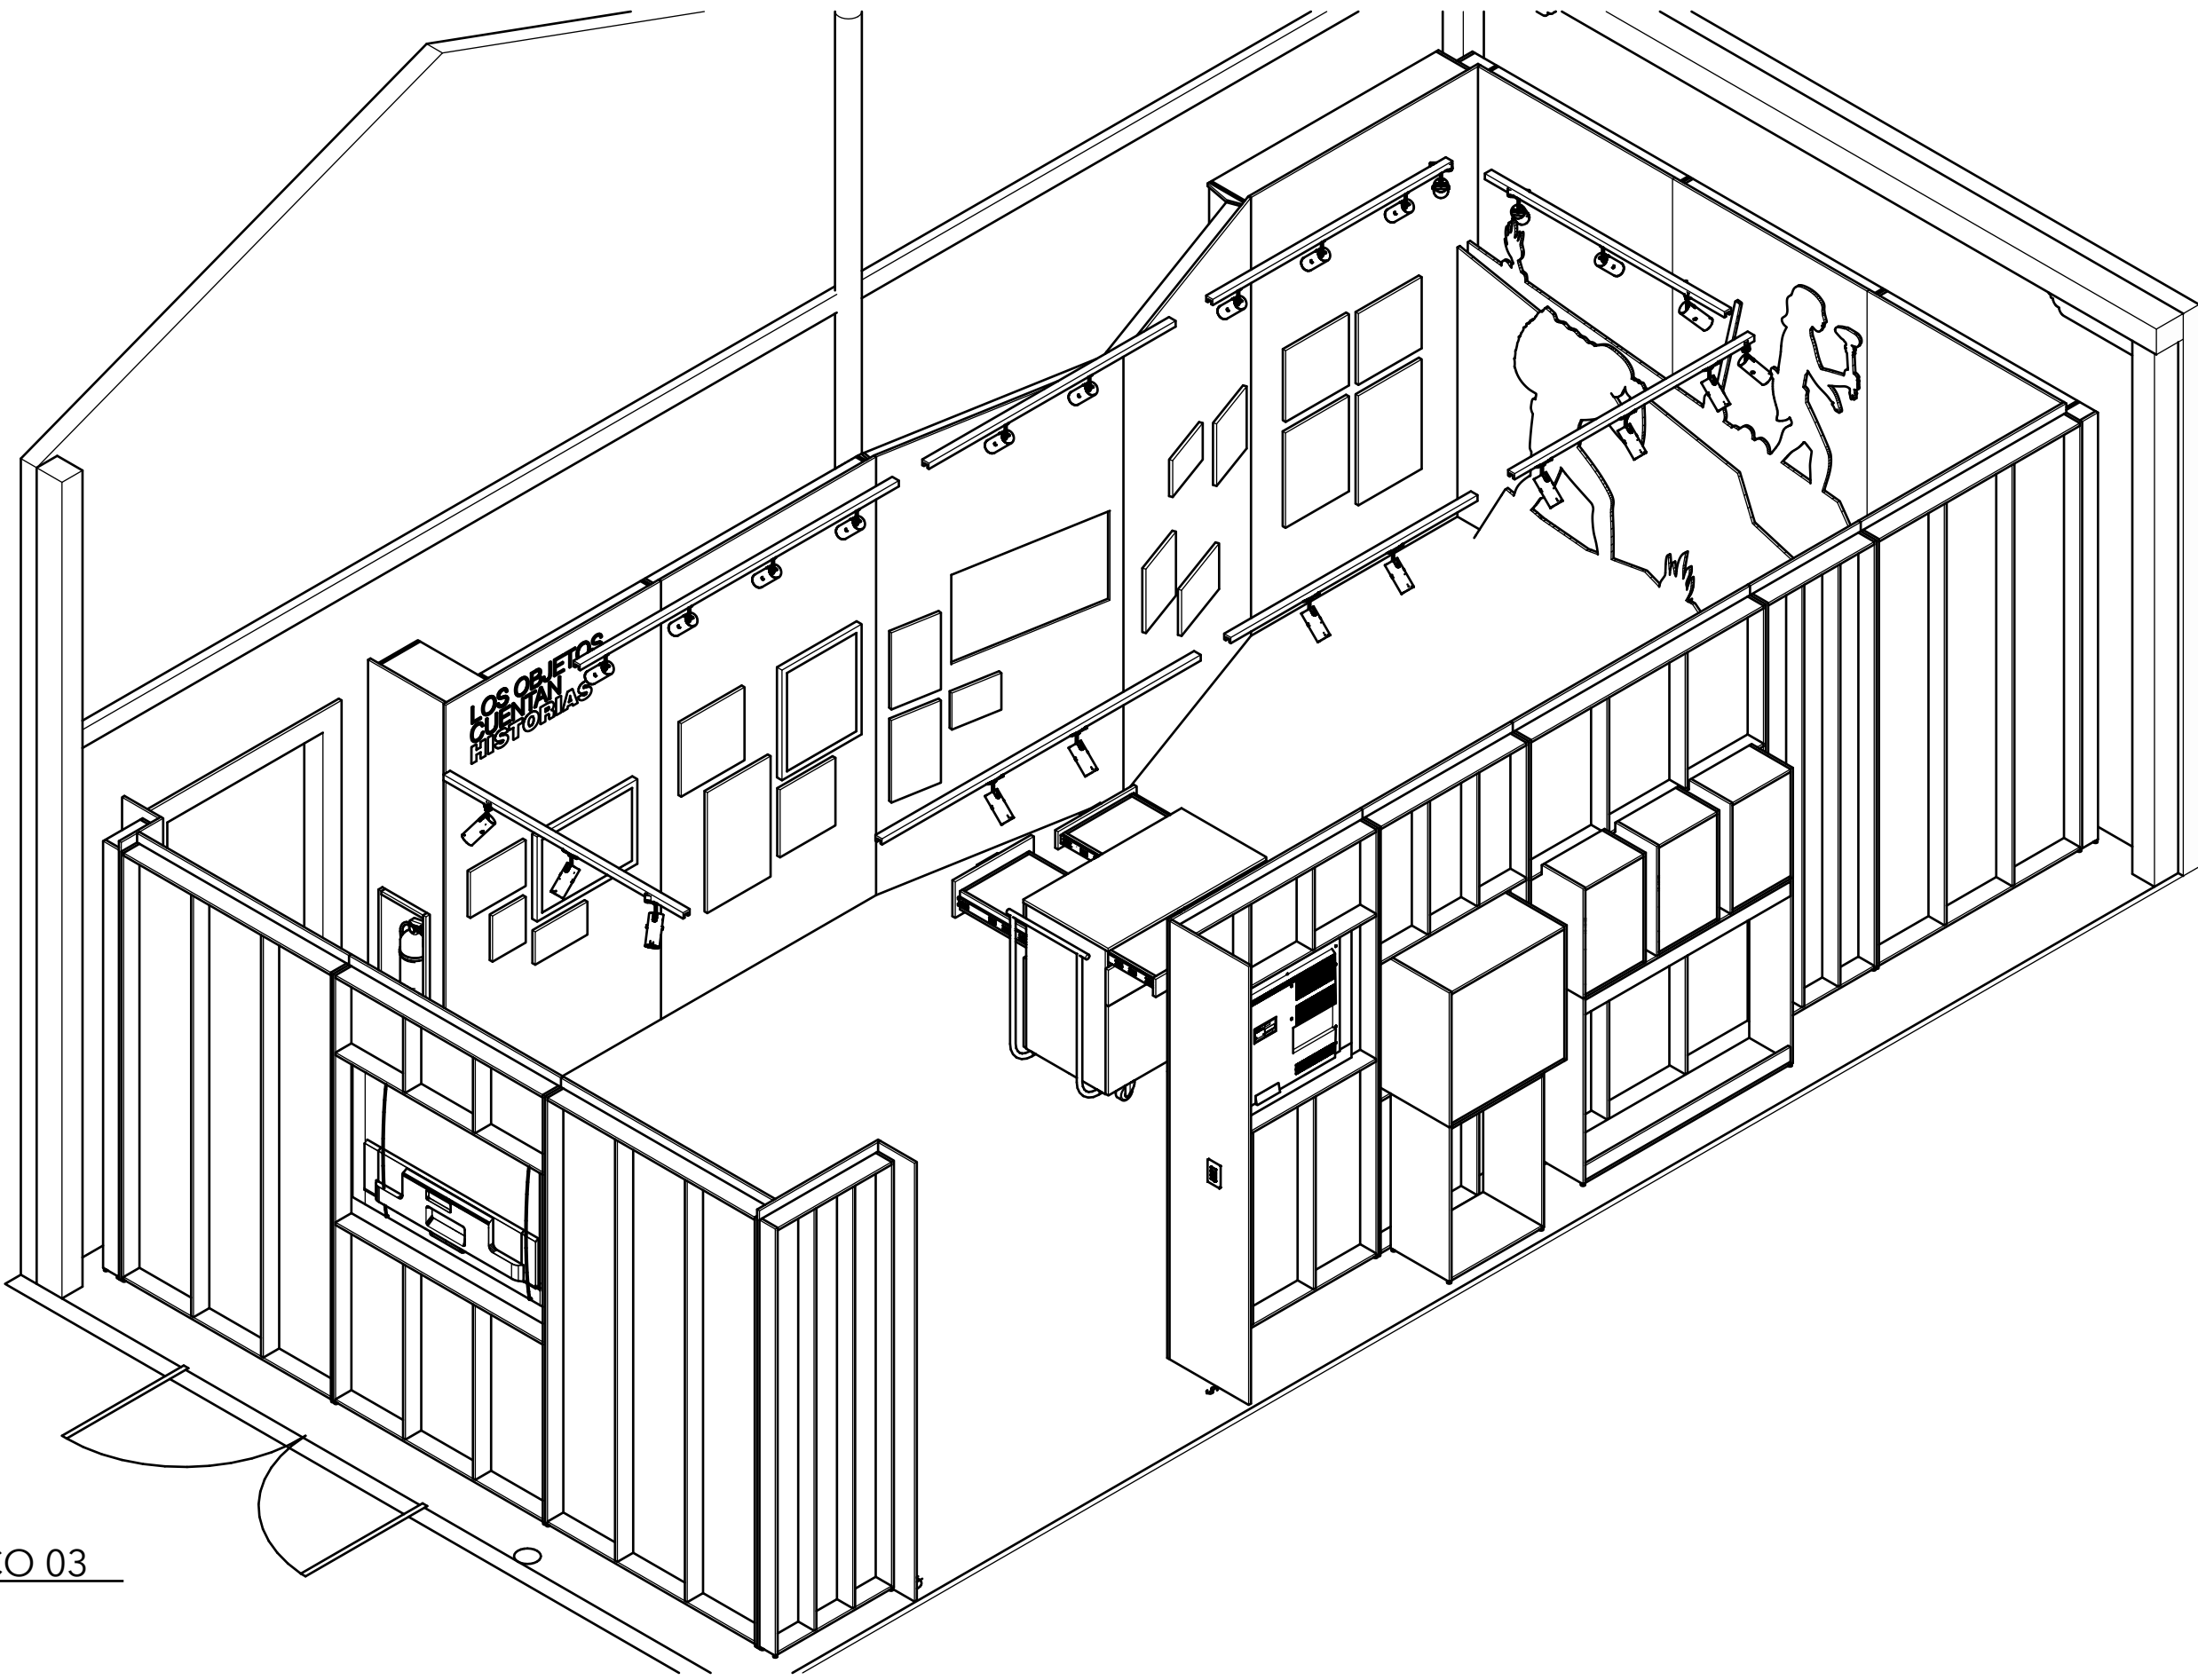

ISOMETRICO 03
ESC 1:25

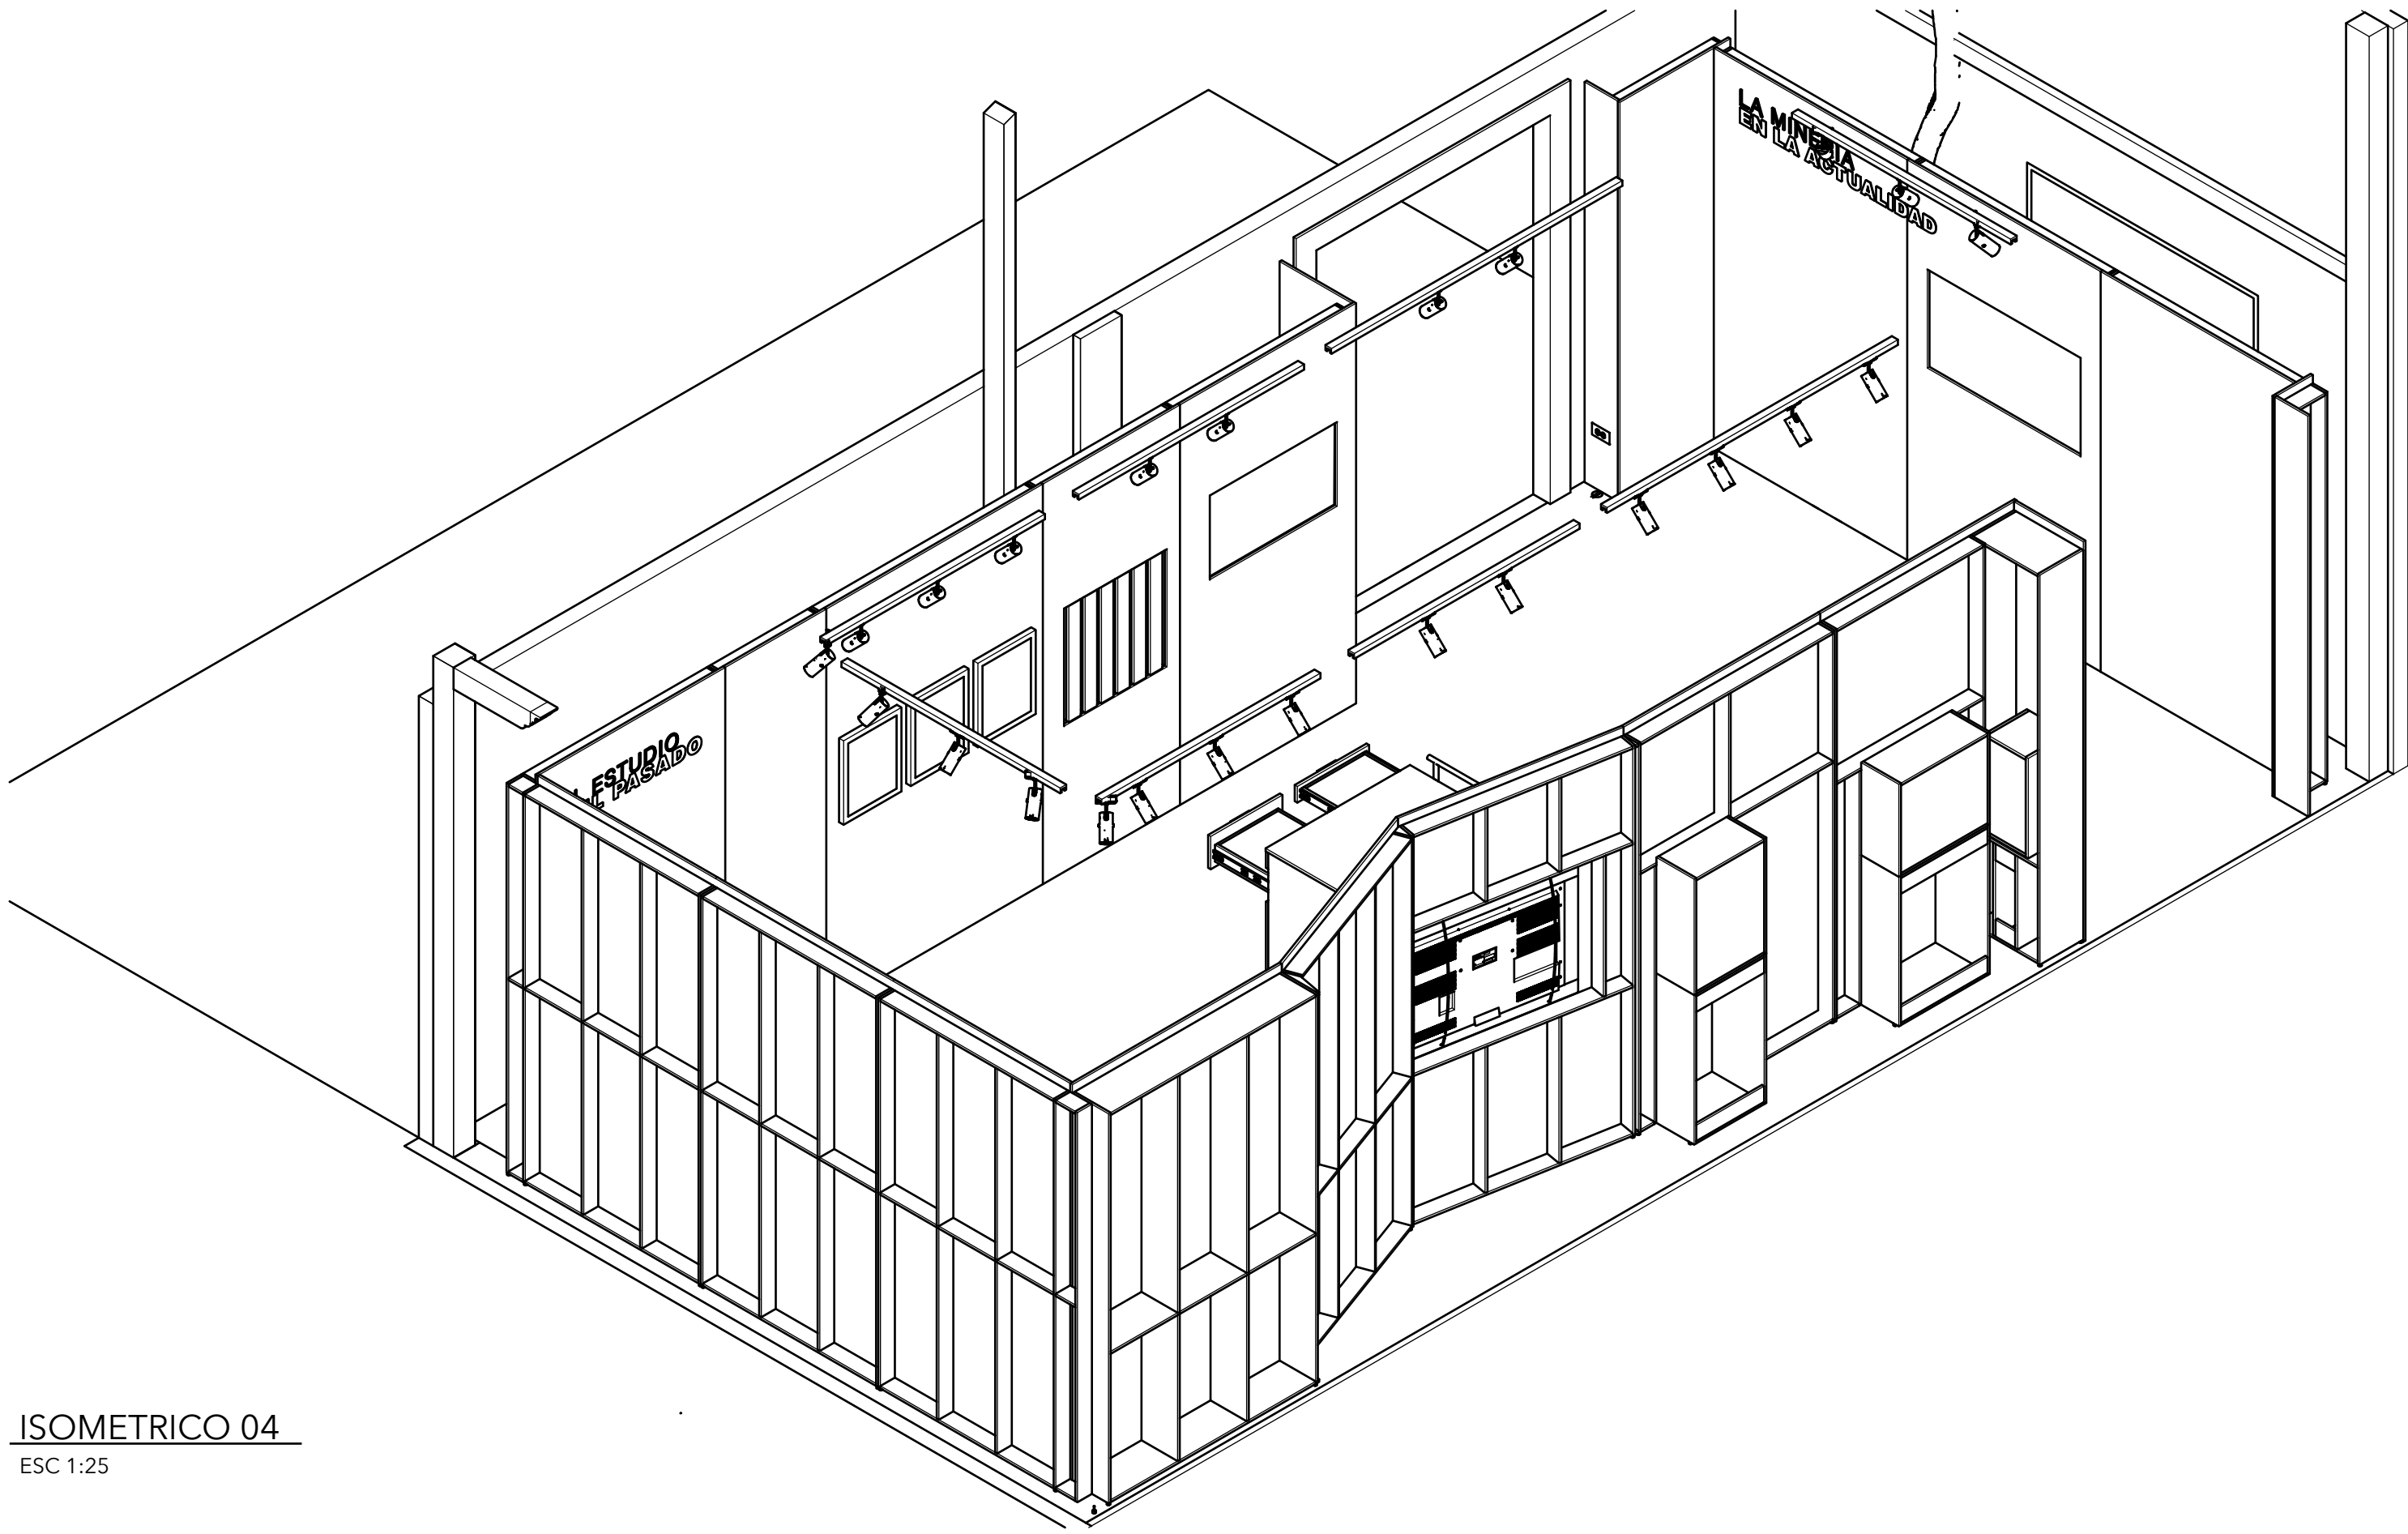

ISOMETRICO 04
ESC 1:25

REVISIONES		
DD/MM/AA	COMENTARIOS	
1	--/--/--	...
2	--/--/--	...
3	--/--/--	...
4	--/--/--	...
5	--/--/--	...

Exhibición para Minera Panamá en Museo de Penonomé		
DISEÑO Lic. Leire Sol García de Asch	FECHA September 21, 2023	OBSERVACIONES
	DIBUJO Lic. Leire Sol García de Asch	